





GEVEL  
VOORGEVEL




GEVEL  
ACHTERGEVEL

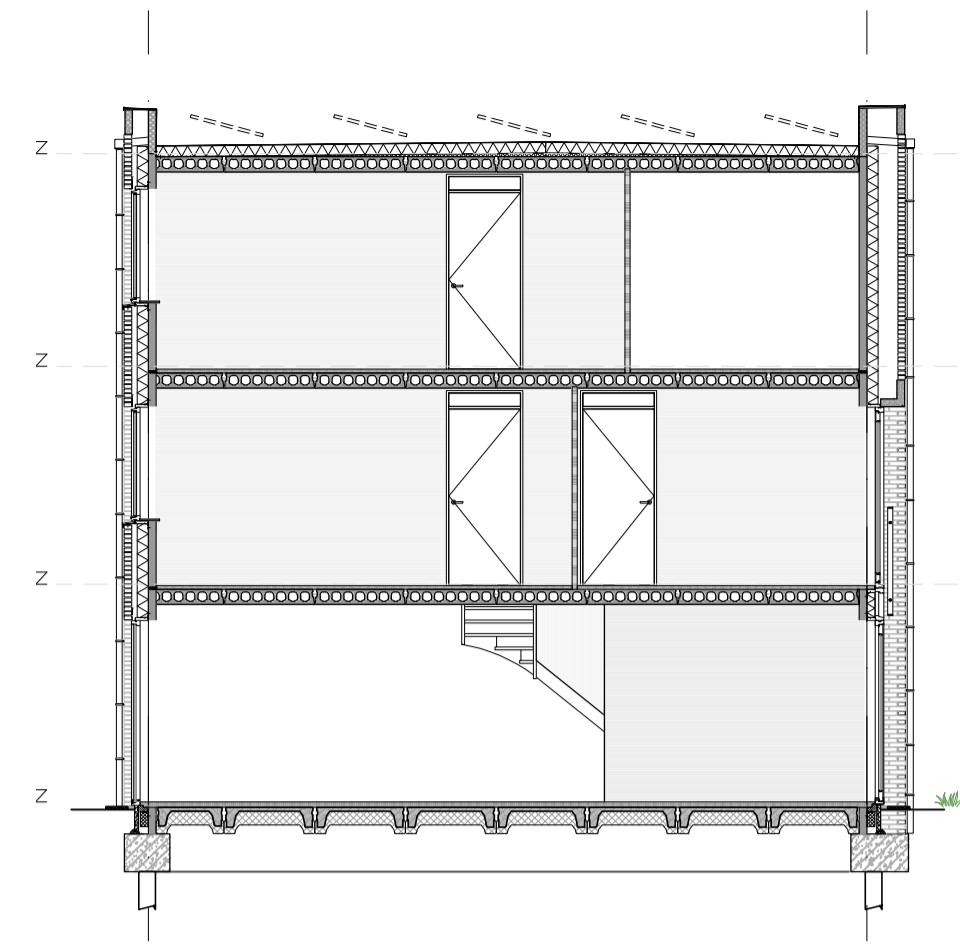


DOORSNEDE  
A.I

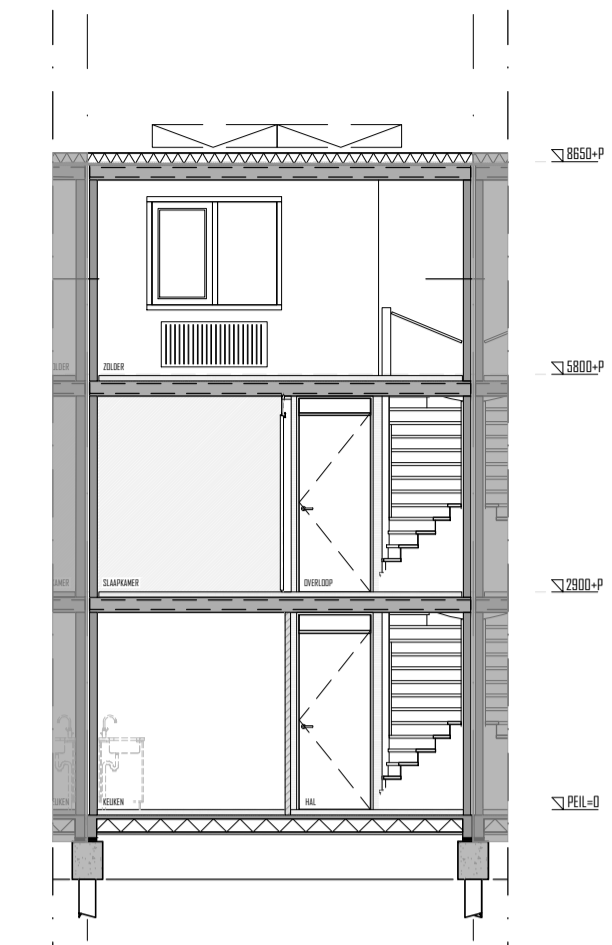


DOORSNEDE  
B.I

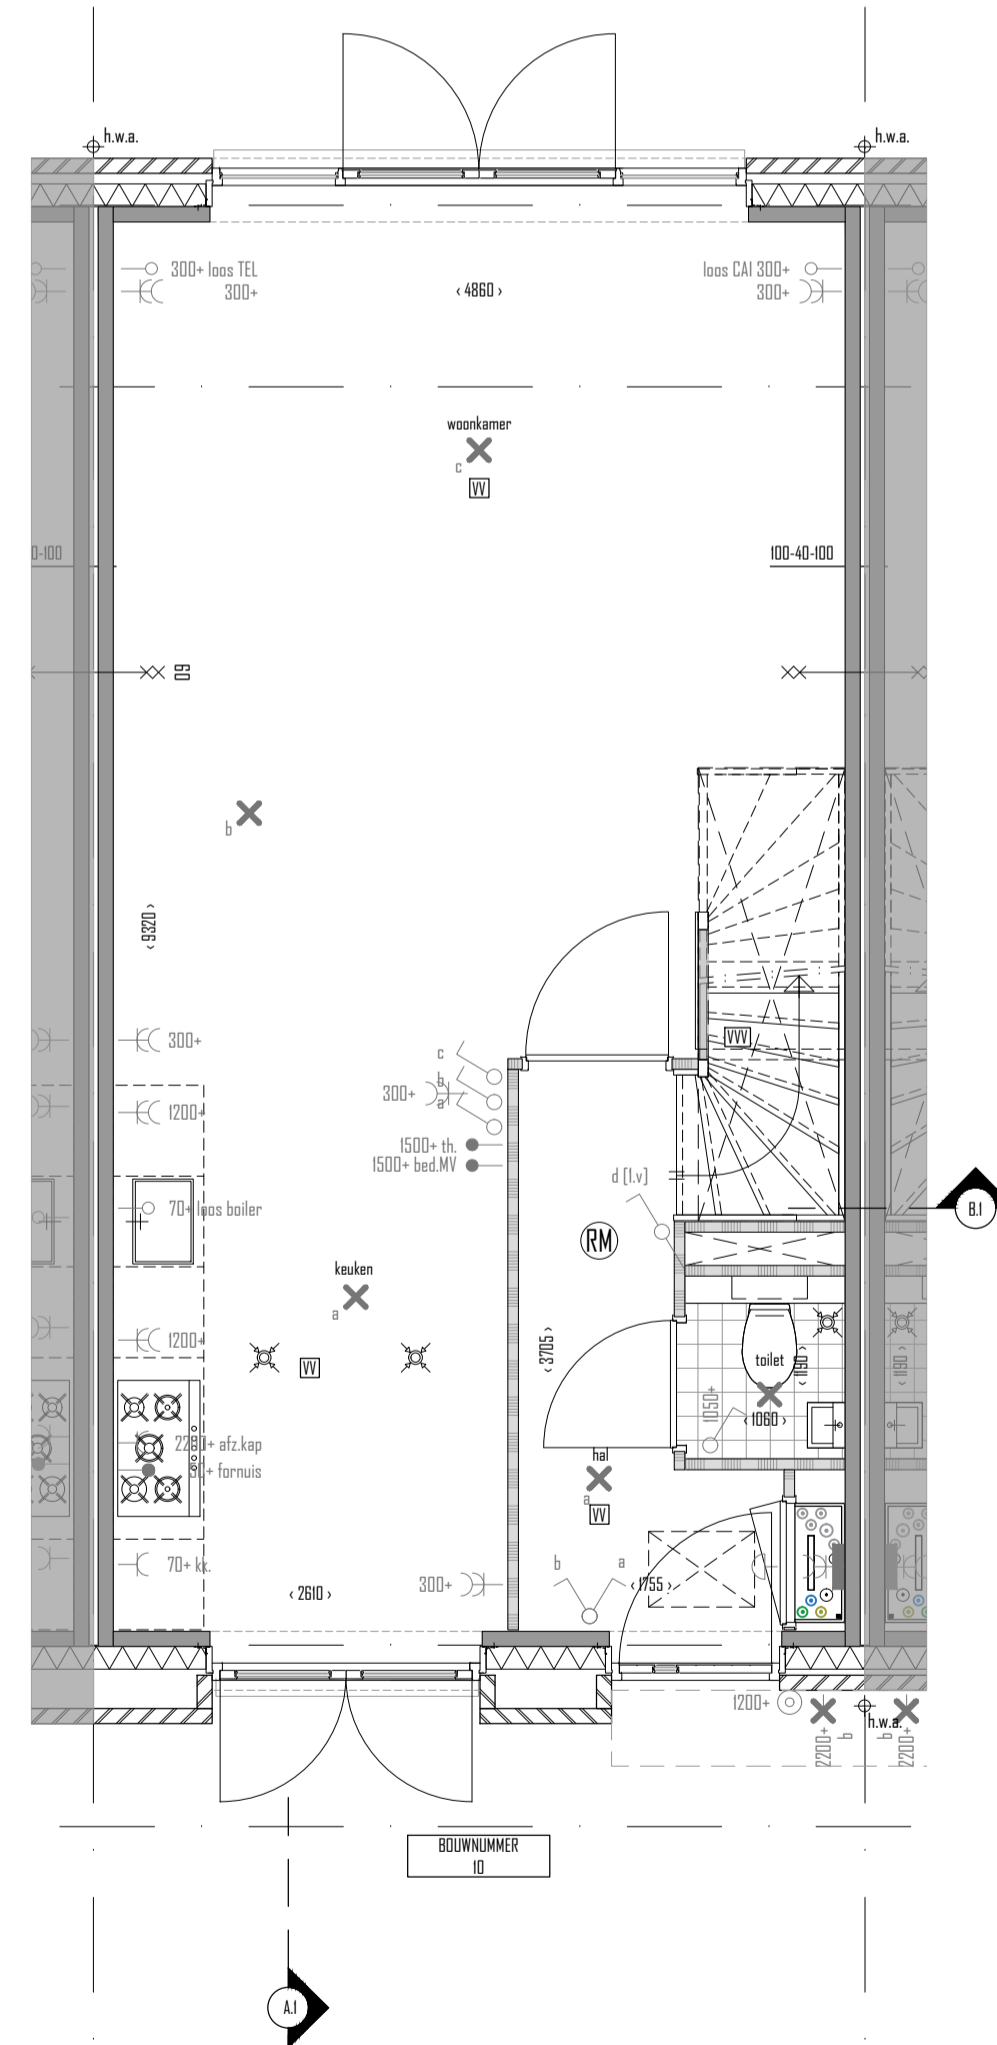

BEGANE GROND  
BOUWNR. 10

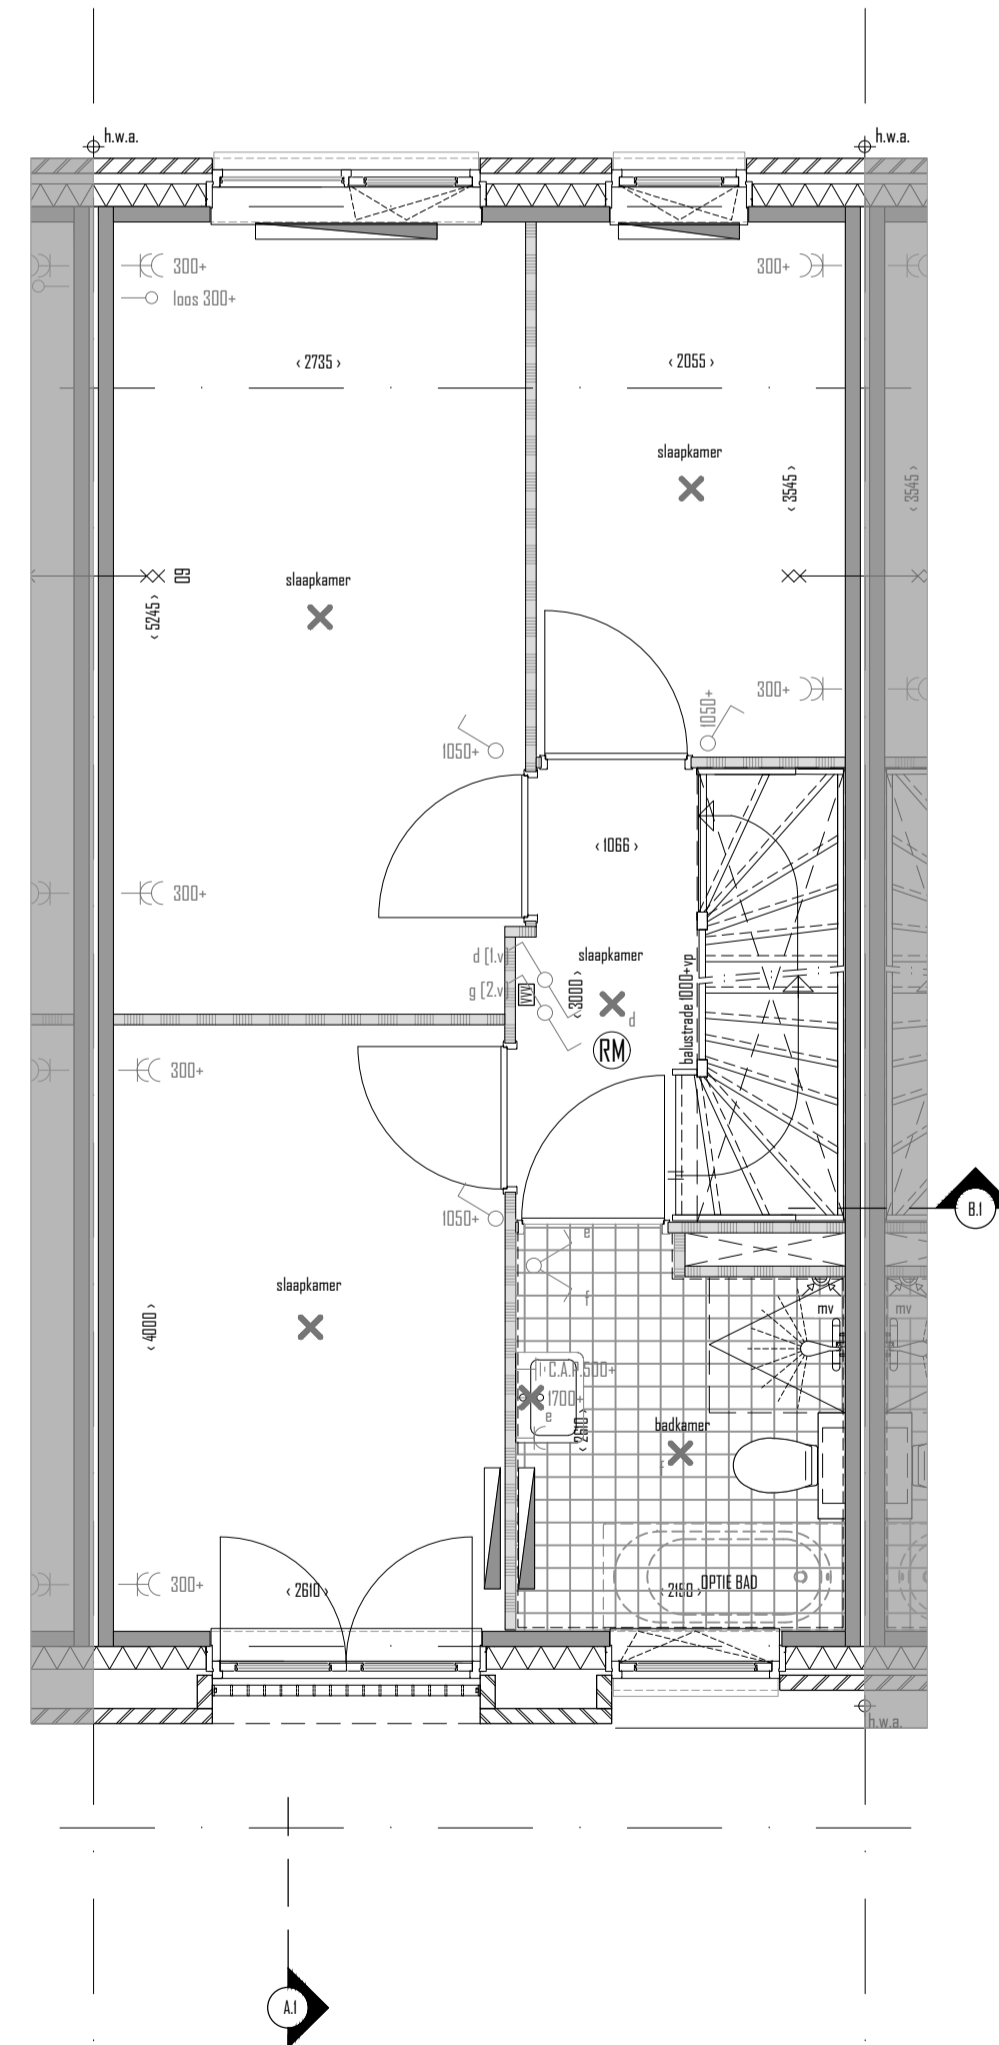

1e VERDIEPING  
BOUWNR. 10

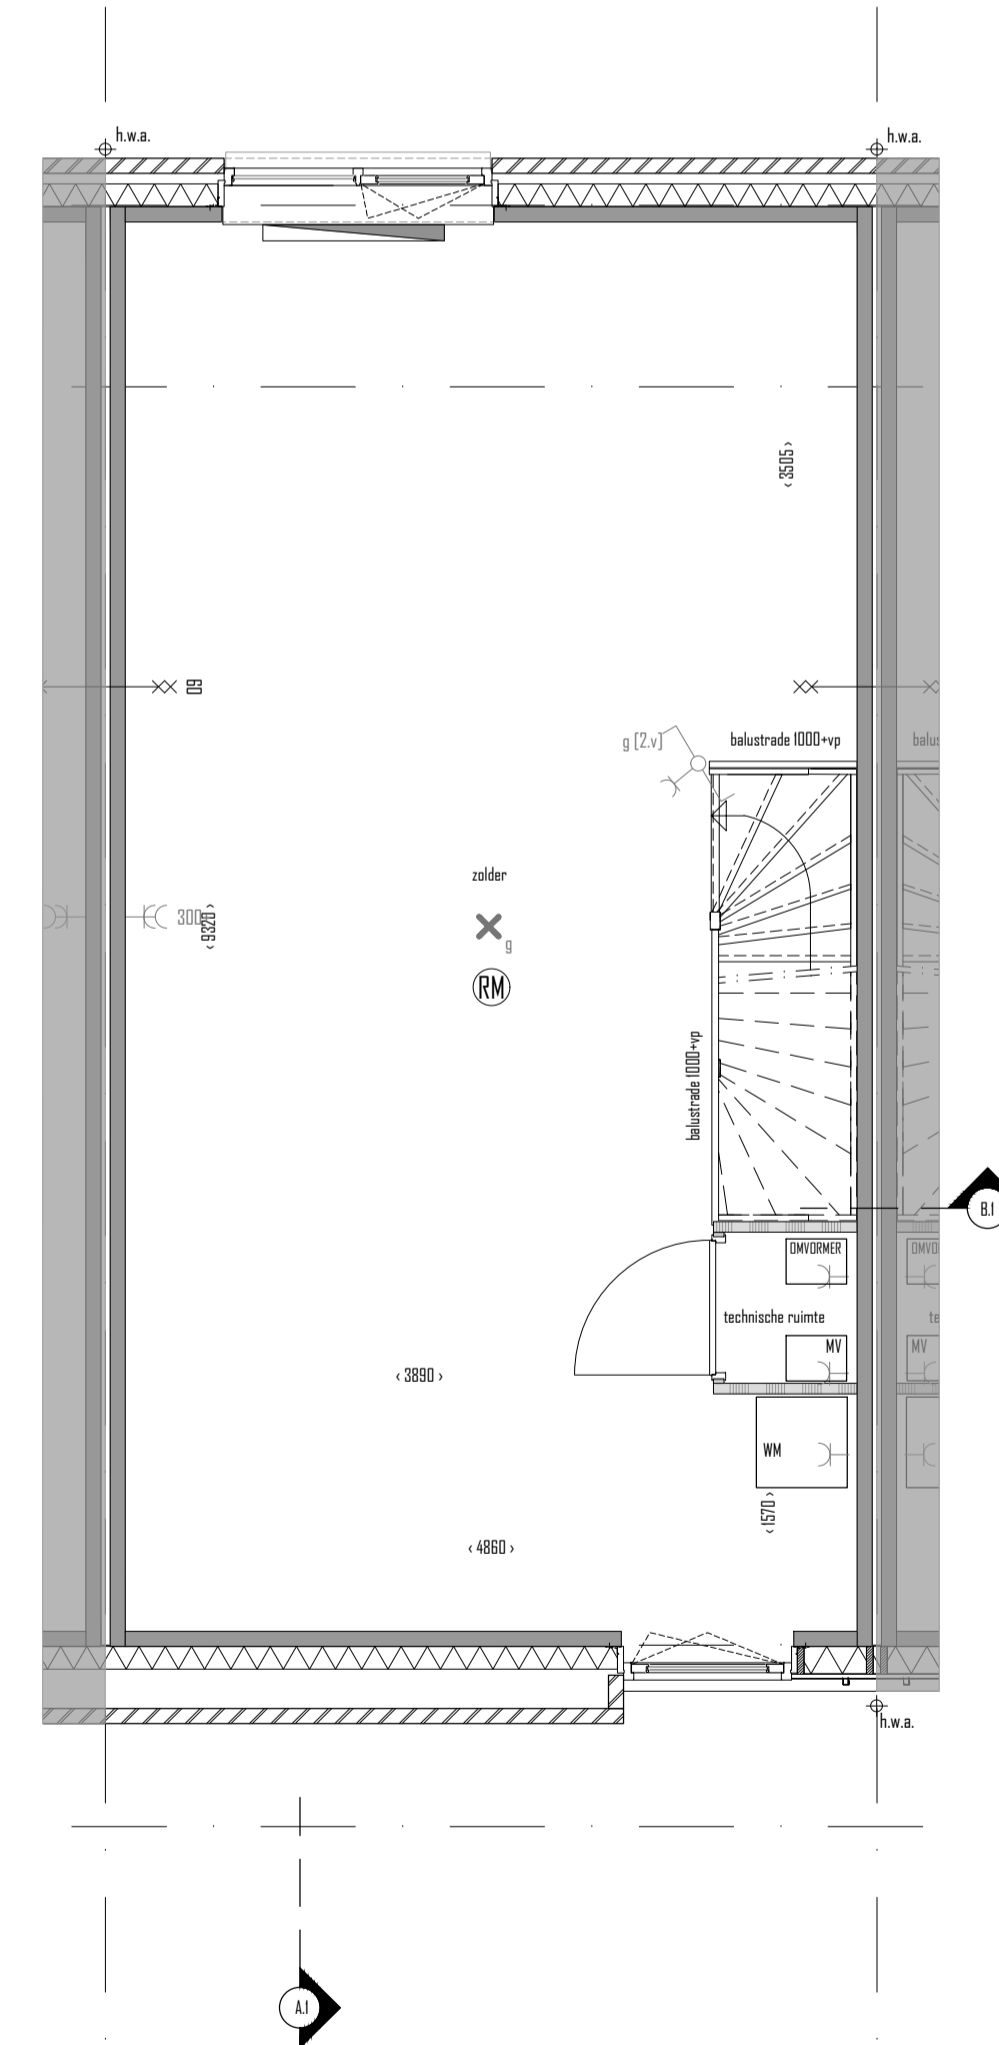

2e VERDIEPING  
BOUWNR. 10

Renvooi Bouwkundig	Renvooi Installaties
<ul style="list-style-type: none"> <li>beton</li> <li>gevelmetaalwerk</li> <li>gevelisolatie</li> <li>HSB-element</li> <li>geïsoleerd dakconstructie</li> <li>lichte scheidingwand</li> <li>rookmelder</li> <li>MV</li> <li>mechanische afzuigpunt</li> <li>hwa</li> </ul>	<ul style="list-style-type: none"> <li>schakelaar 1-poolig</li> <li>schakelaar serie</li> <li>schakelaar wissel</li> <li>licht aansluitpunt</li> <li>licht aansluitpunt (wand)</li> <li>licht aansluitpunt schakelstroom (wand)</li> <li>wandcontactdoos 1-voudig (met randafde)</li> <li>wandcontactdoos 1-voudig (met randafde) buiten</li> <li>wandcontactdoos 2-voudig (met randafde) naast elkaar</li> <li>wandcontactdoos 2-voudig (met randafde) in I-ribwands</li> <li>aansluitpunt bedraad</li> <li>TEL</li> <li>CAU</li> <li>aansluitpunt onbedraad tv</li> <li>aansluitpunt bedraad tv</li> <li>thermostaat</li> <li>C.A.P.</li> <li>centraal aansluitpunt badkamer</li> <li>bedrader</li> <li>bedrader</li> <li>WV vloerverwarming</li> <li>vloerverwarming</li> <li>ventilatorrooster</li> </ul>

OVERZICHT WONINGEN



SITUATIEKENING | SCHAAL 1:500

BOUWNUMMER 10

DINS PARK   Nieuwe Zee 26 woningen aan de Frederik Hendriklaan te Alkmaar		Stad nummer	KAO.BND
orderaansvr	KEPERCONTRACTEKENINGEN	formaat	A1
omschrijving	OVERZICHTSTEKENING   BOUWNUMMER 10	schaal	1:50   1:100
opdrachtgever	PROB VASTGOED	datum	20-03-2019
adres		gewijzigd	C: 07-05-2019