





GEVEL
VOORGEVEL




GEVEL
ACHTERGEVEL

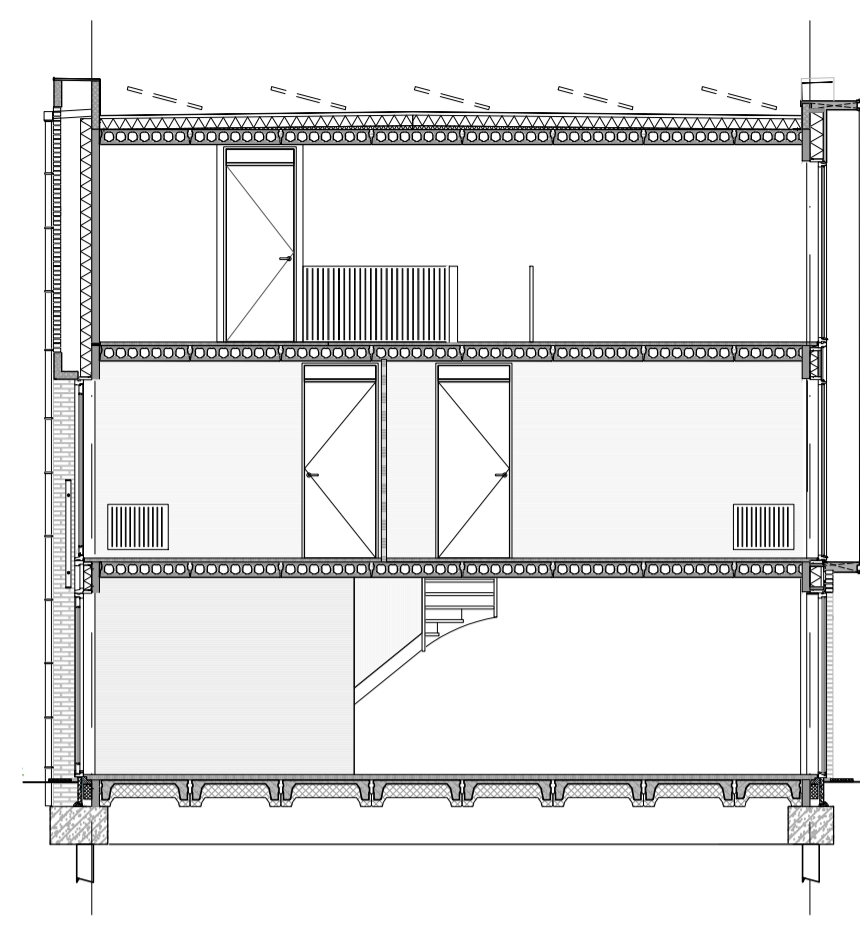


DOORSNEDE
A.I

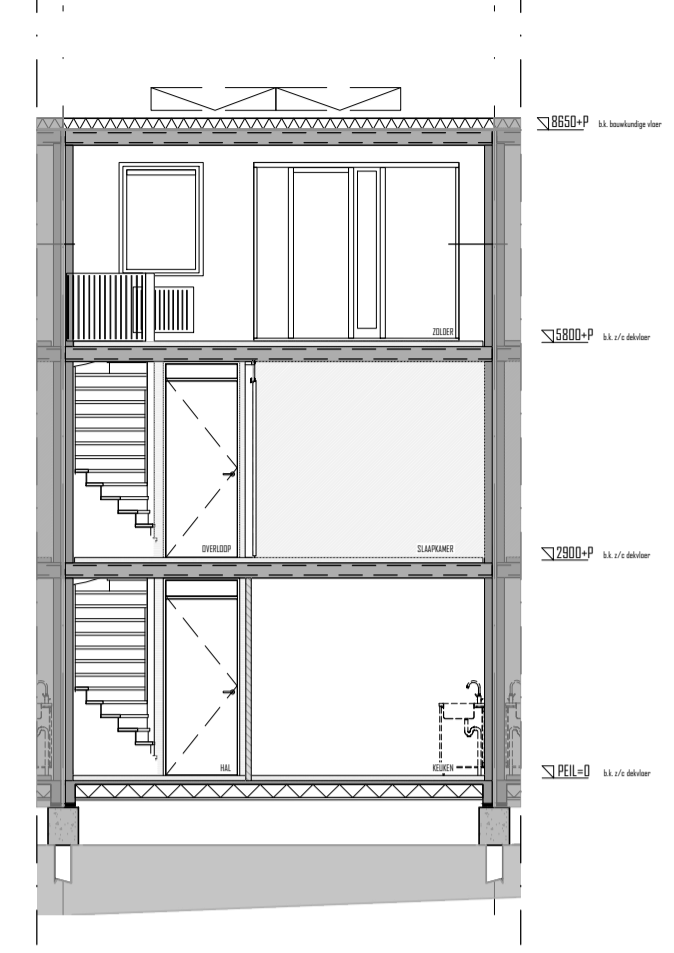


DOORSNEDE
B.I

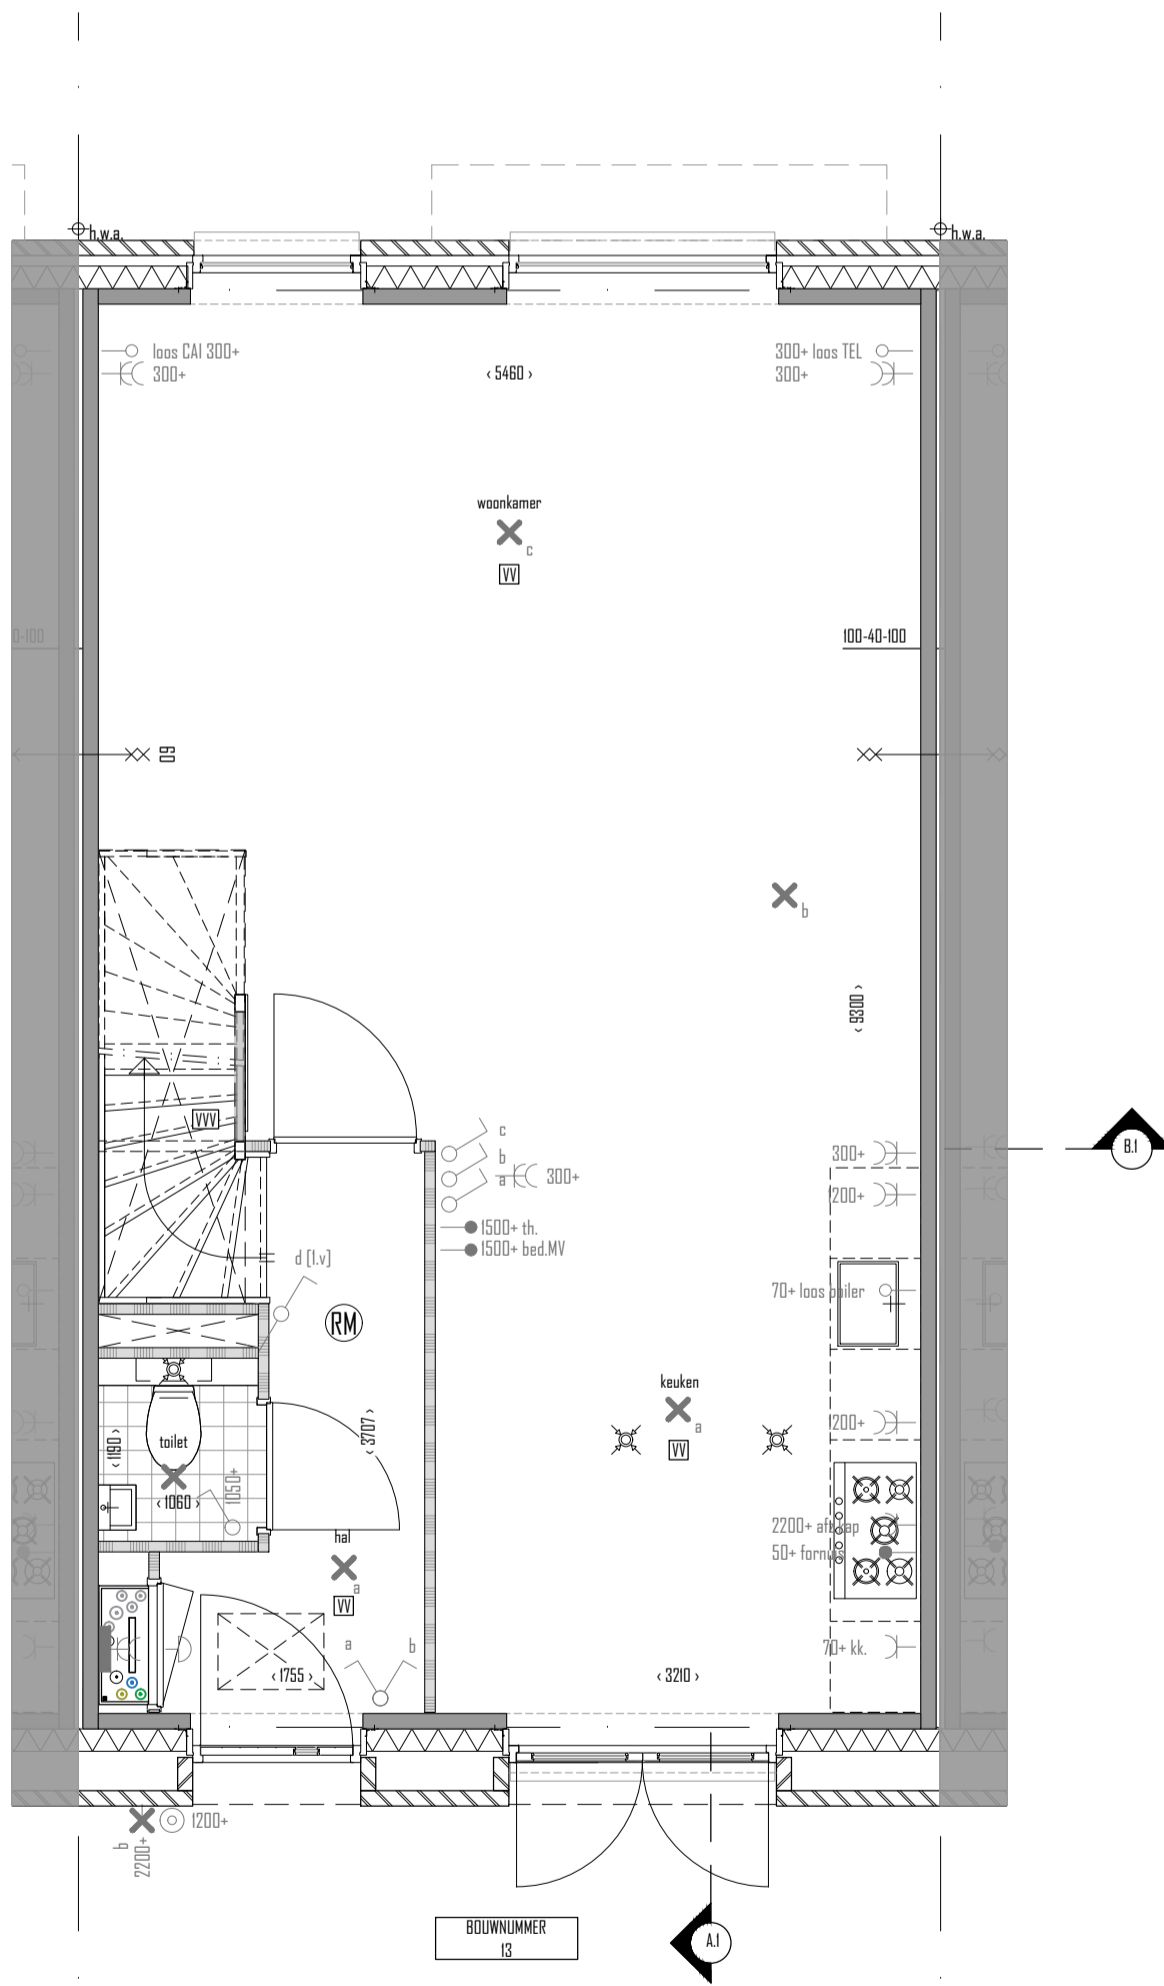

BEGANE GROND
BOUWNR. 13

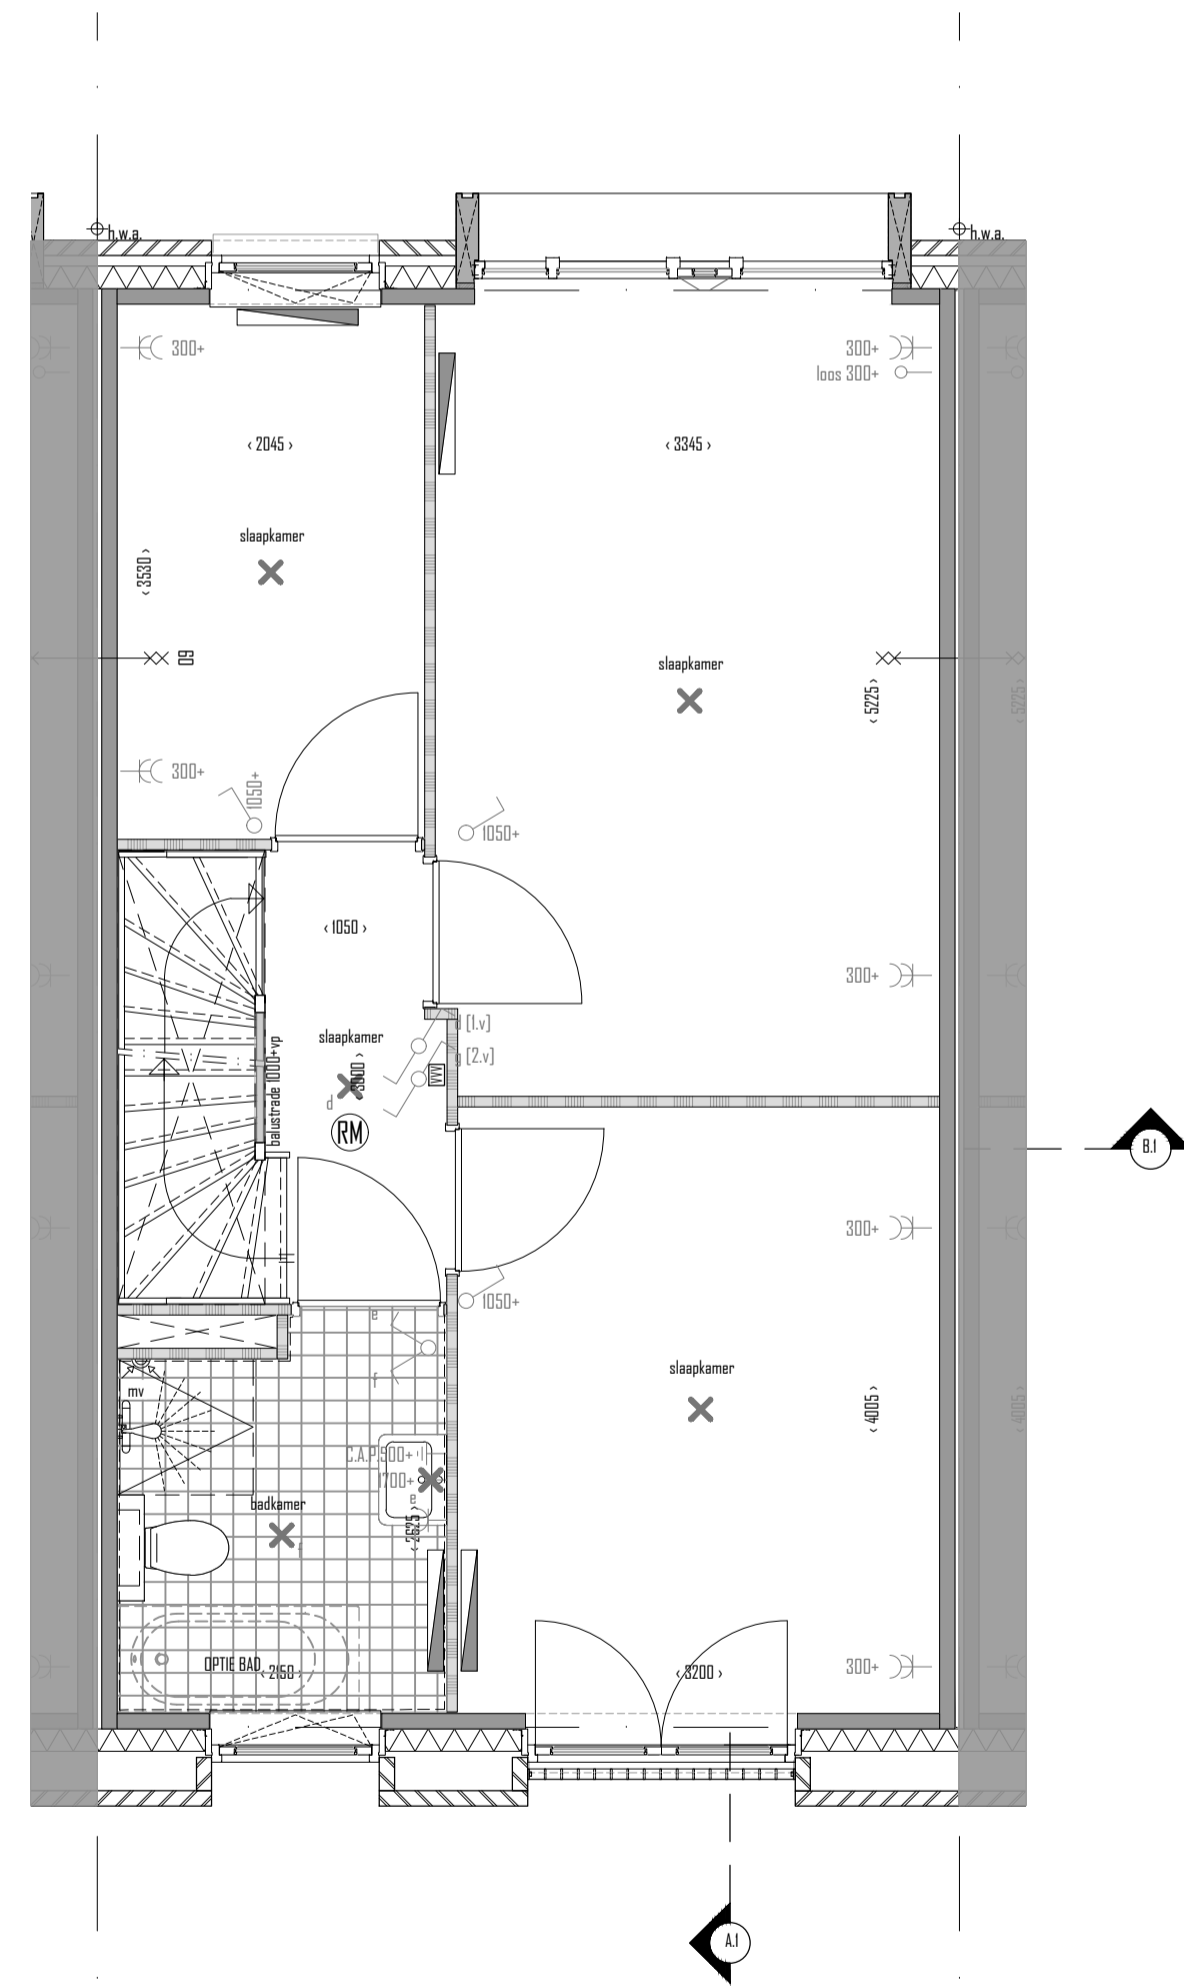

1e VERDIEPING
BOUWNR. 13

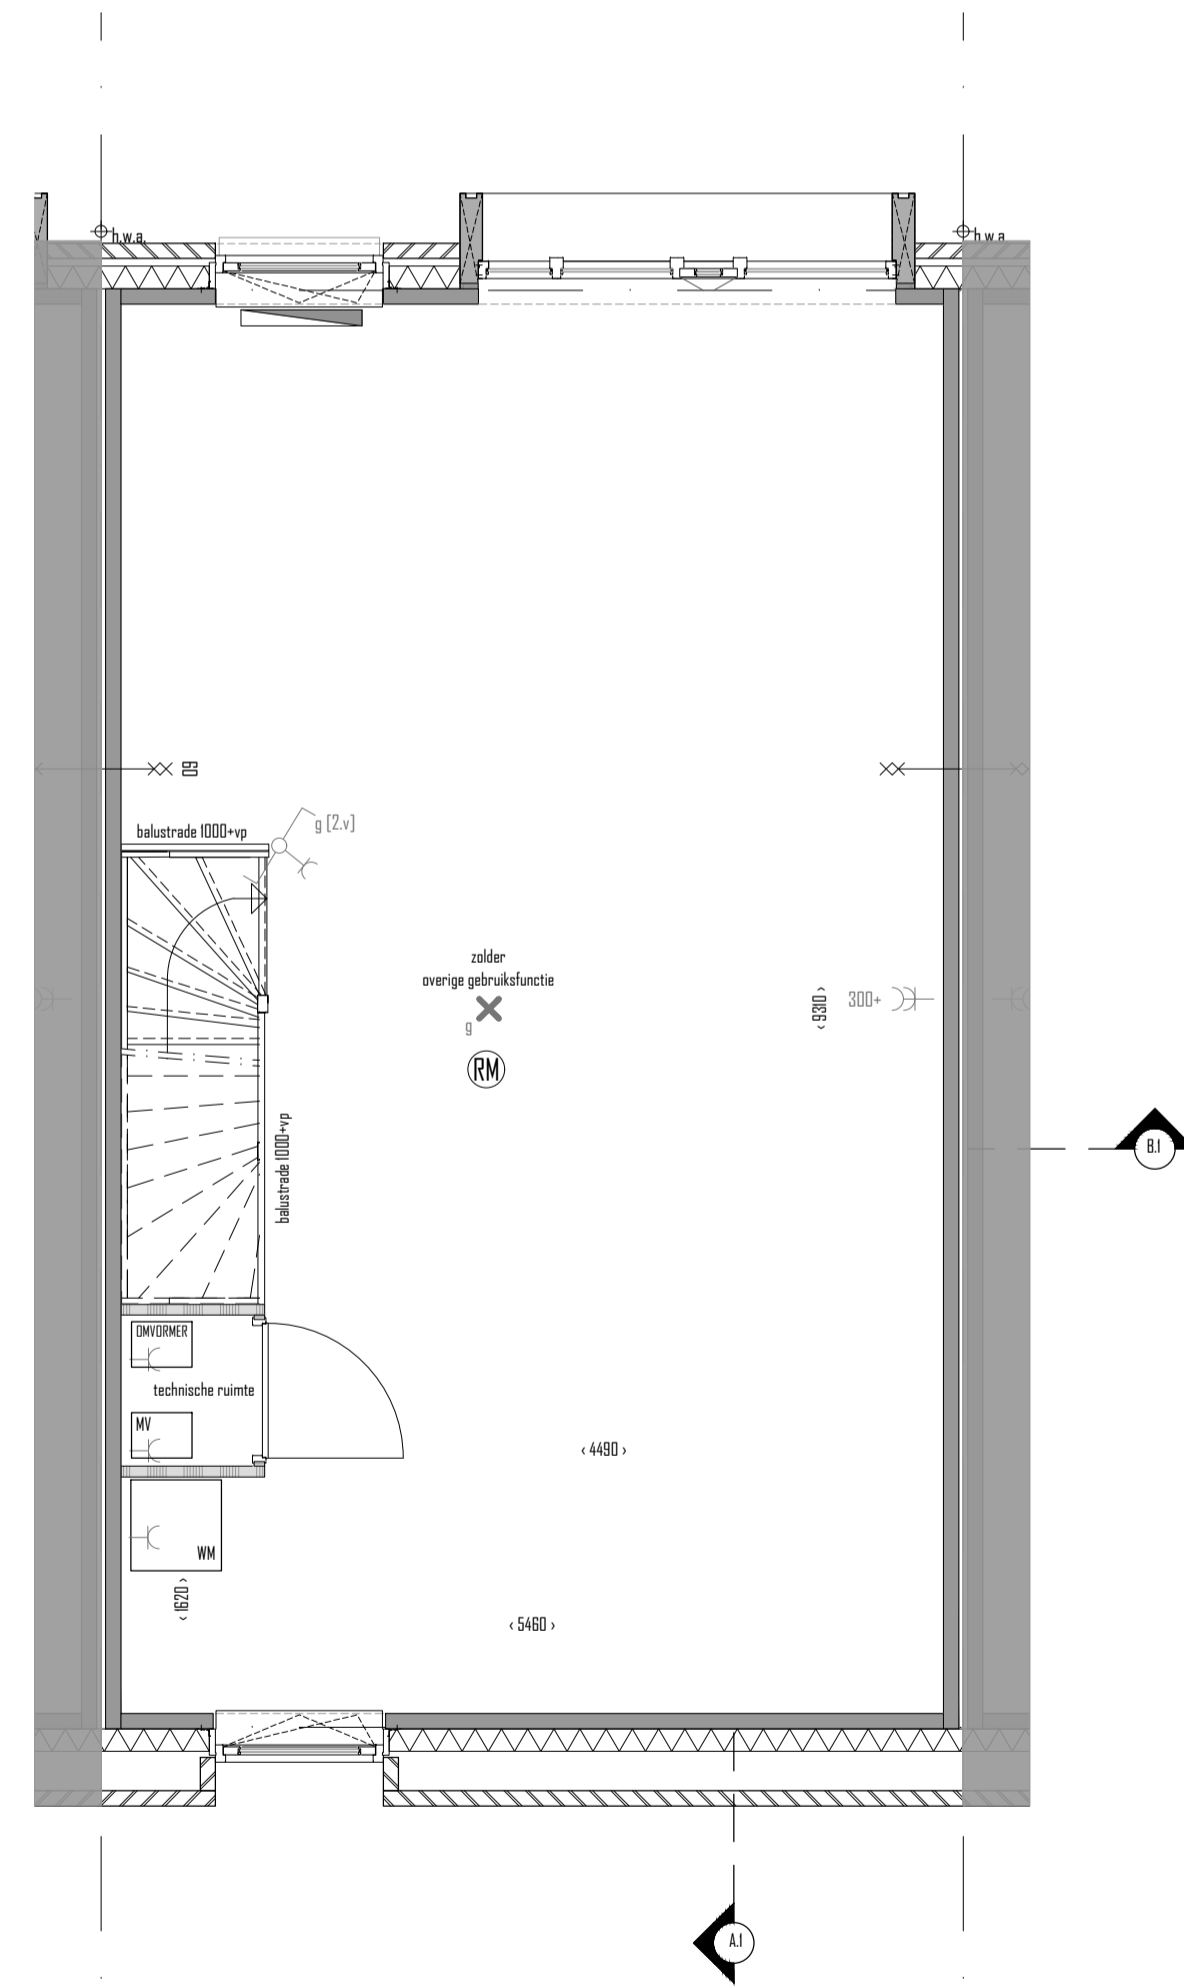

2e VERDIEPING
BOUWNR. 13

Renvooi Bouwkundig		Renvooi Installaties	
	beton		schakelaar 1-pool
	gevelmetaalwerk		schakelaar serie
	gevelisolatie		schakelaar wisel
	HSB-element		licht aansluitpunt
	gipsboord dakconstructie		licht aansluitpunt (wand)
	lichte scheidingswand		licht aansluitpunt schakelschakeling (wand)
	roosmelder		wandcontactdoos 1-voudig (met randroede)
	MW		wandcontactdoos 1-voudig (met randroede) buiten
	mechanische ventilatie unit		wandcontactdoos 2-voudig (met randroede) naast elkaar
	mechanische afzuigpunt		wandcontactdoos 2-voudig (met randroede) in I-ribwaaier
	hwa		aansluitpunt bedraad
			aansluitpunt onbedraad telefoon
			aansluitpunt onbedraad tv
			aansluitpunt bedraad tv
			thermostaat
			centraal aansluitpunt badkamer
			betsel
			bedrukker
			VVV vloerverwarming
			vloerverwarming
			ventilatorrooster



BOUWNUMMER 13

DINS PARK Nieuwouwe 26 woningen aan de Frederik Hendriklaan te Alkmaar		Stad nummer	KA0.BN13
ontwerper	PROB VASTGOED	formaat	A1
omschrijving	OVERZICHTSTEKENING BOUWNUMMER 13	schaal	1:50 1:100
opdrachtgever	PROB VASTGOED	datum	2-03-2019
adres		gewijzigd	07-05-2019