




GEVEL
VOORGEVEL




GEVEL
ACHTERGEVEL




GEVEL
RECHTERGEVEL

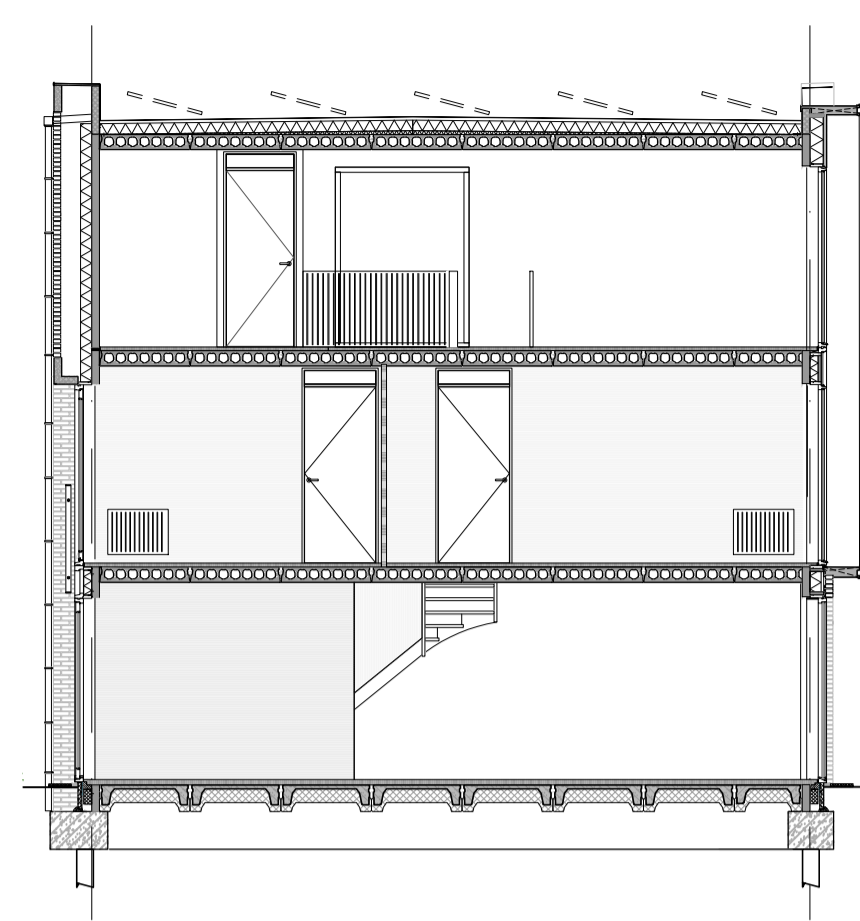


DOORSNEDE
A.I

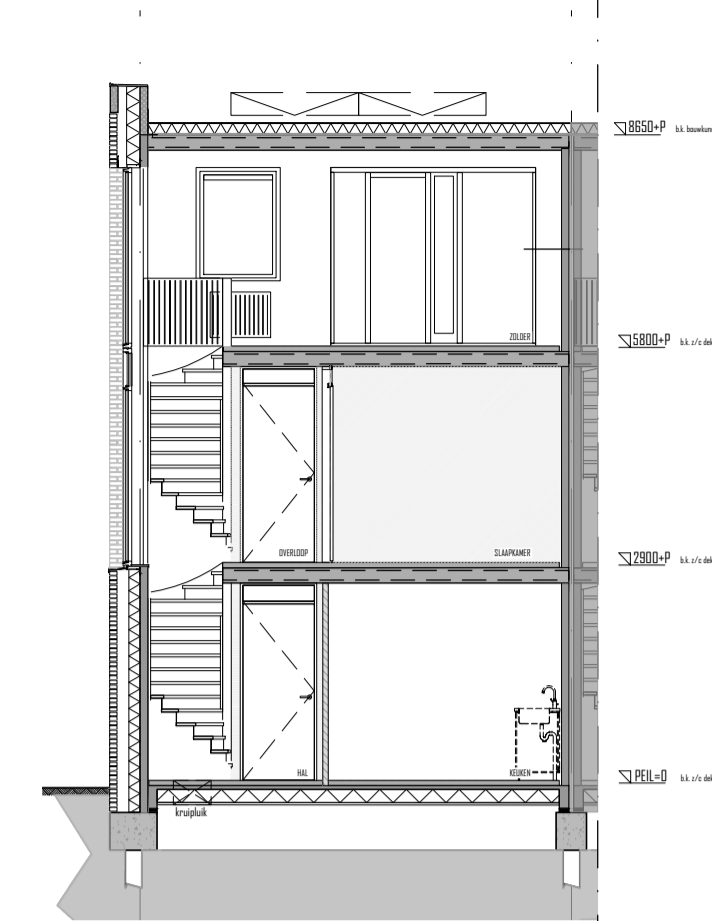


DOORSNEDE
B.I

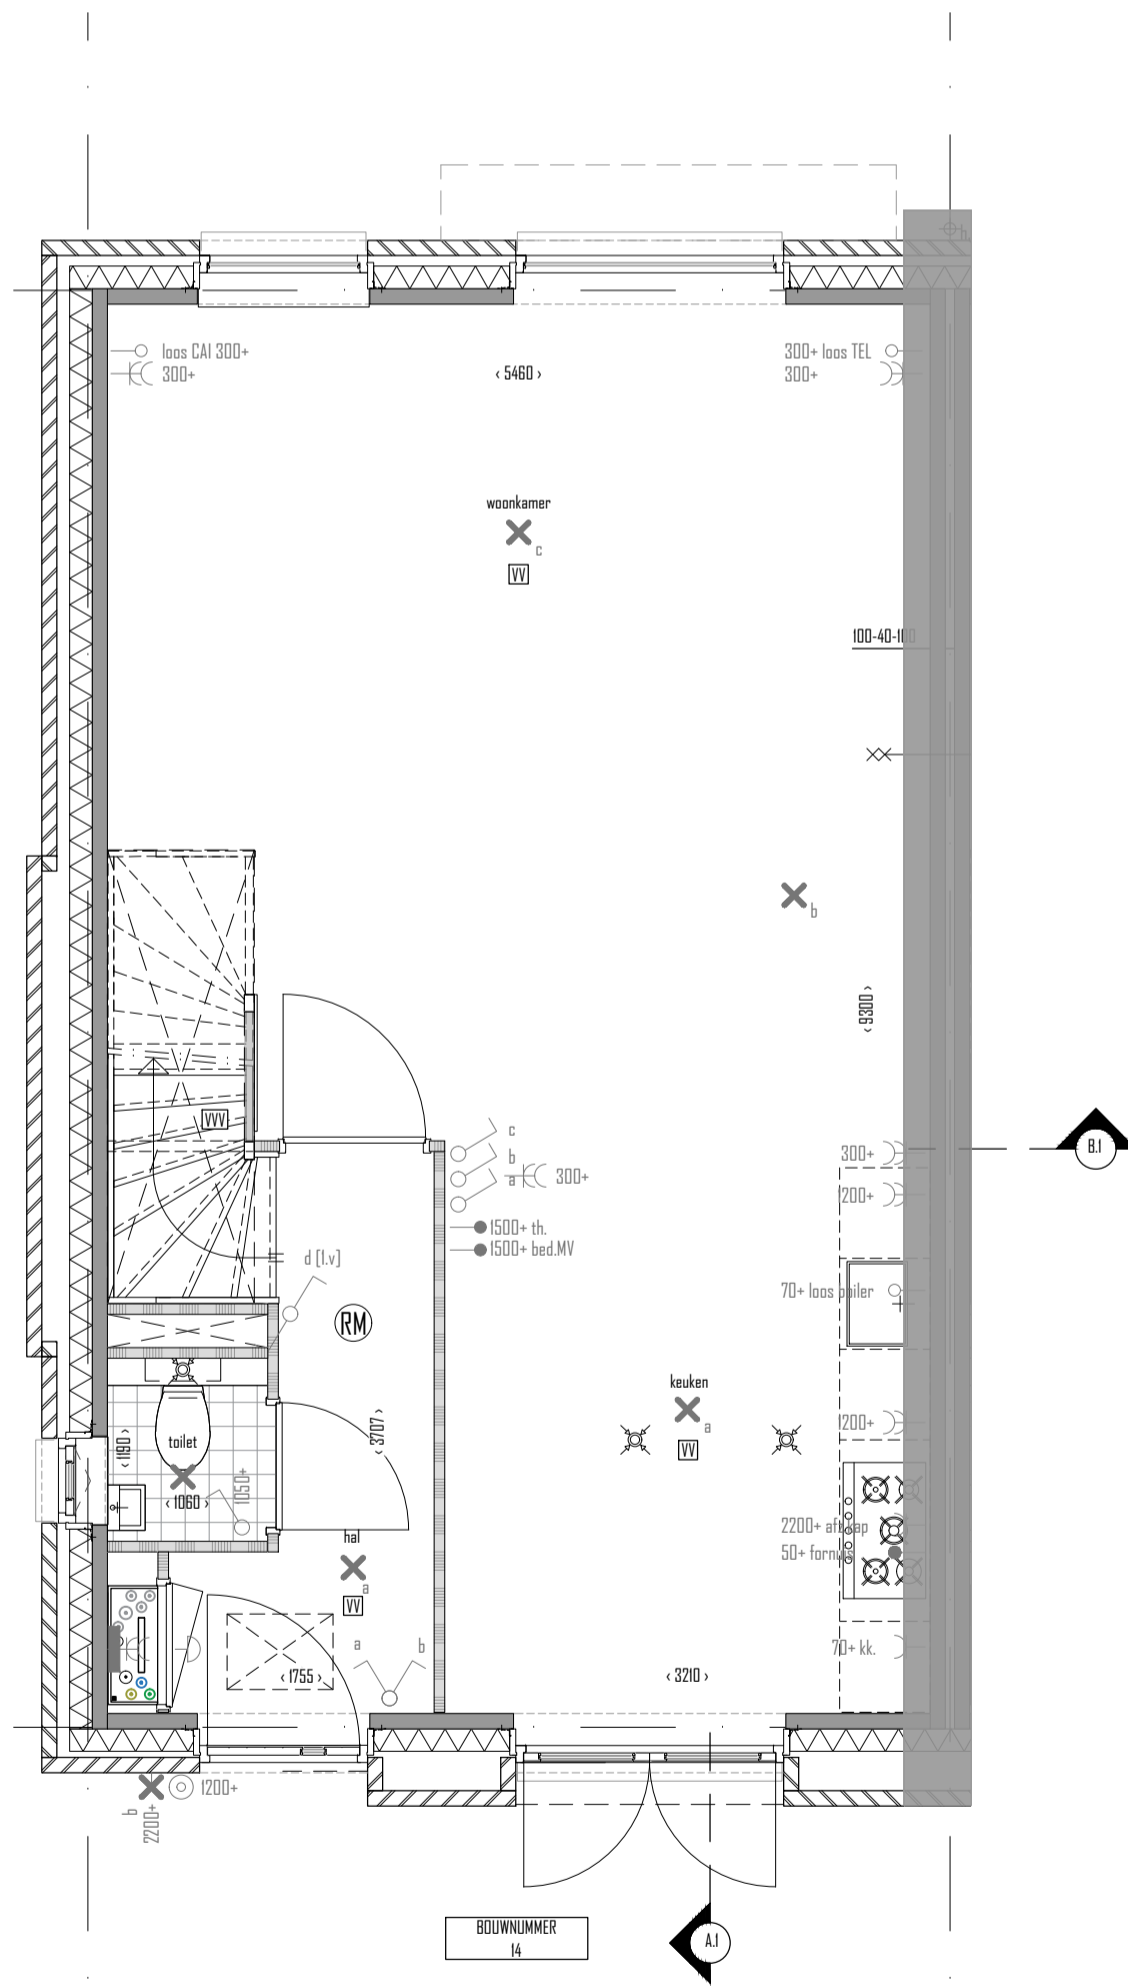

BEGANE GROND
BOUWNR. 14

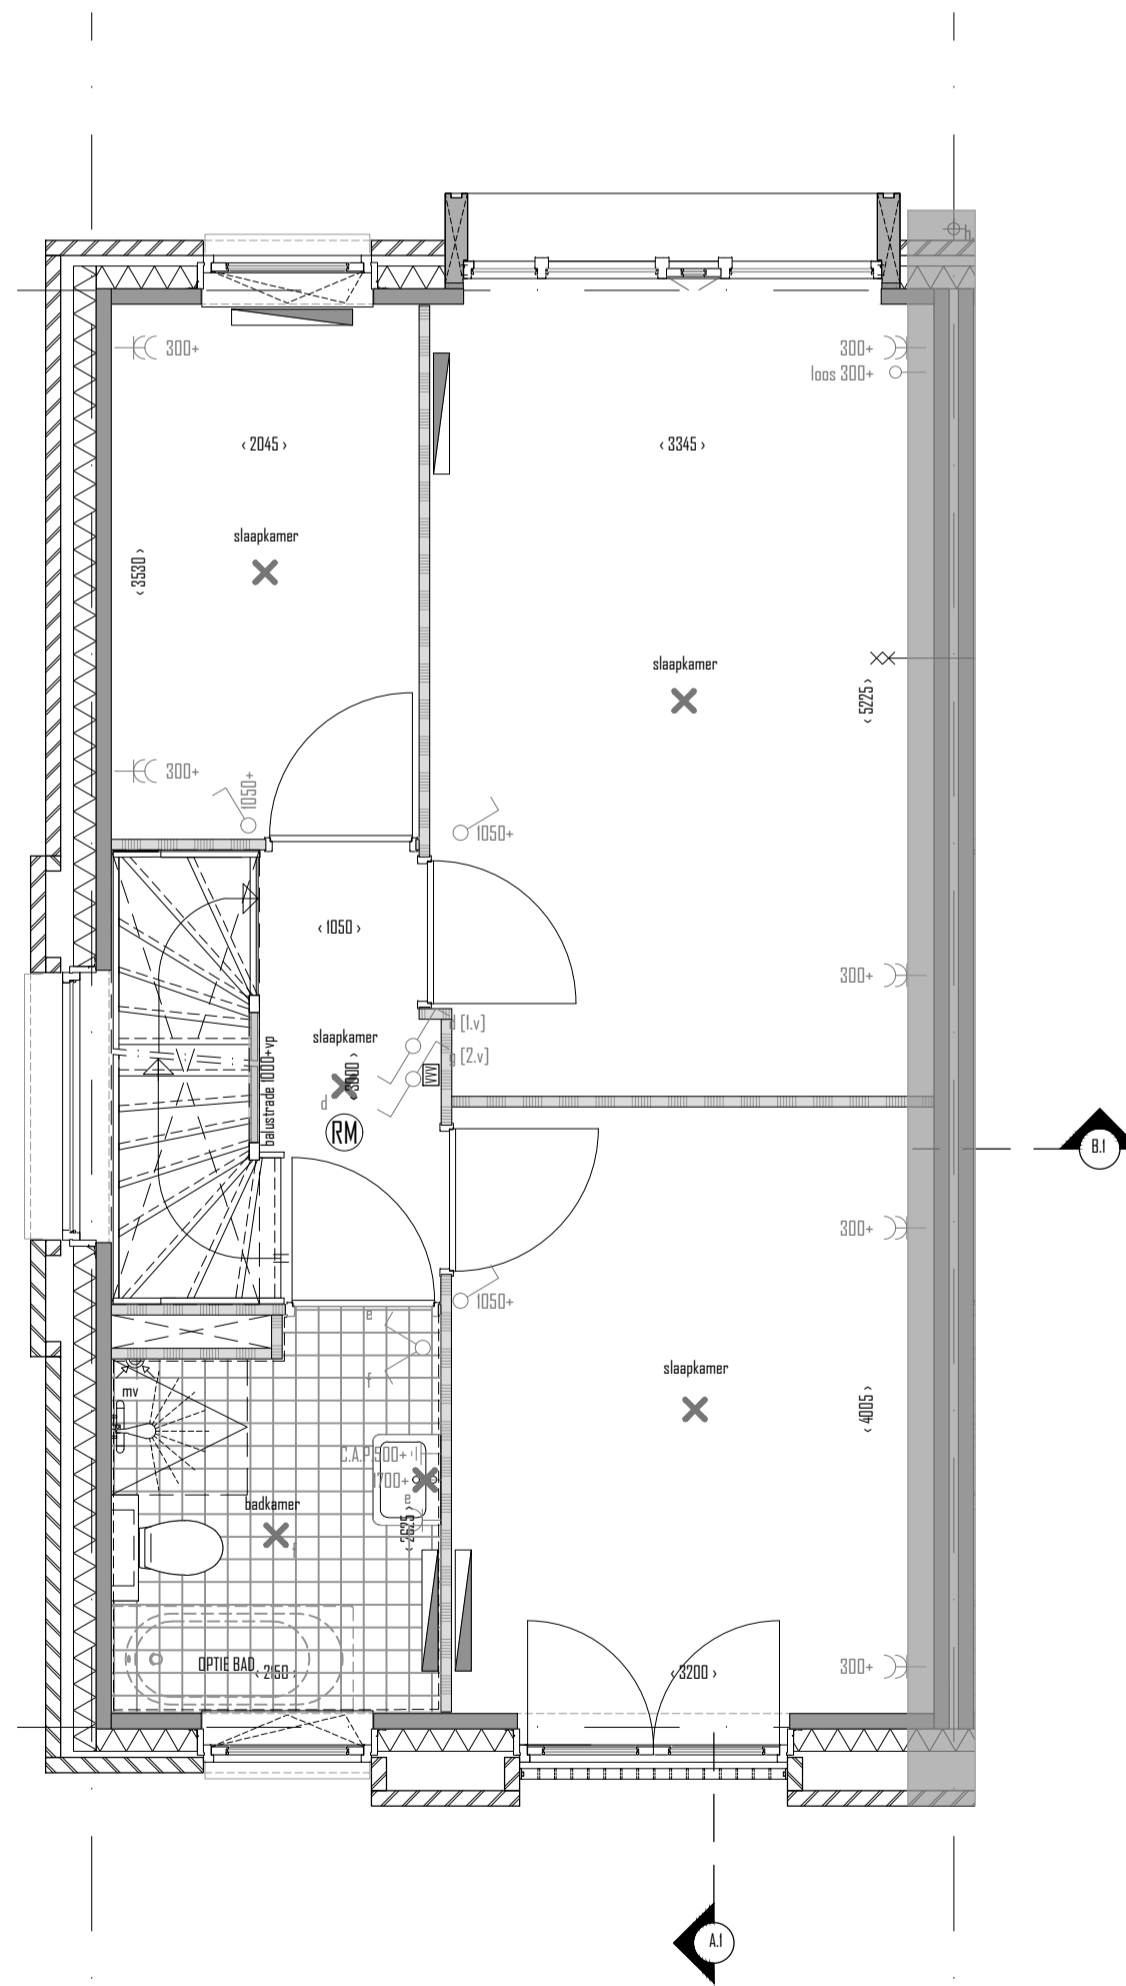

1e VERDIEPING
BOUWNR. 14

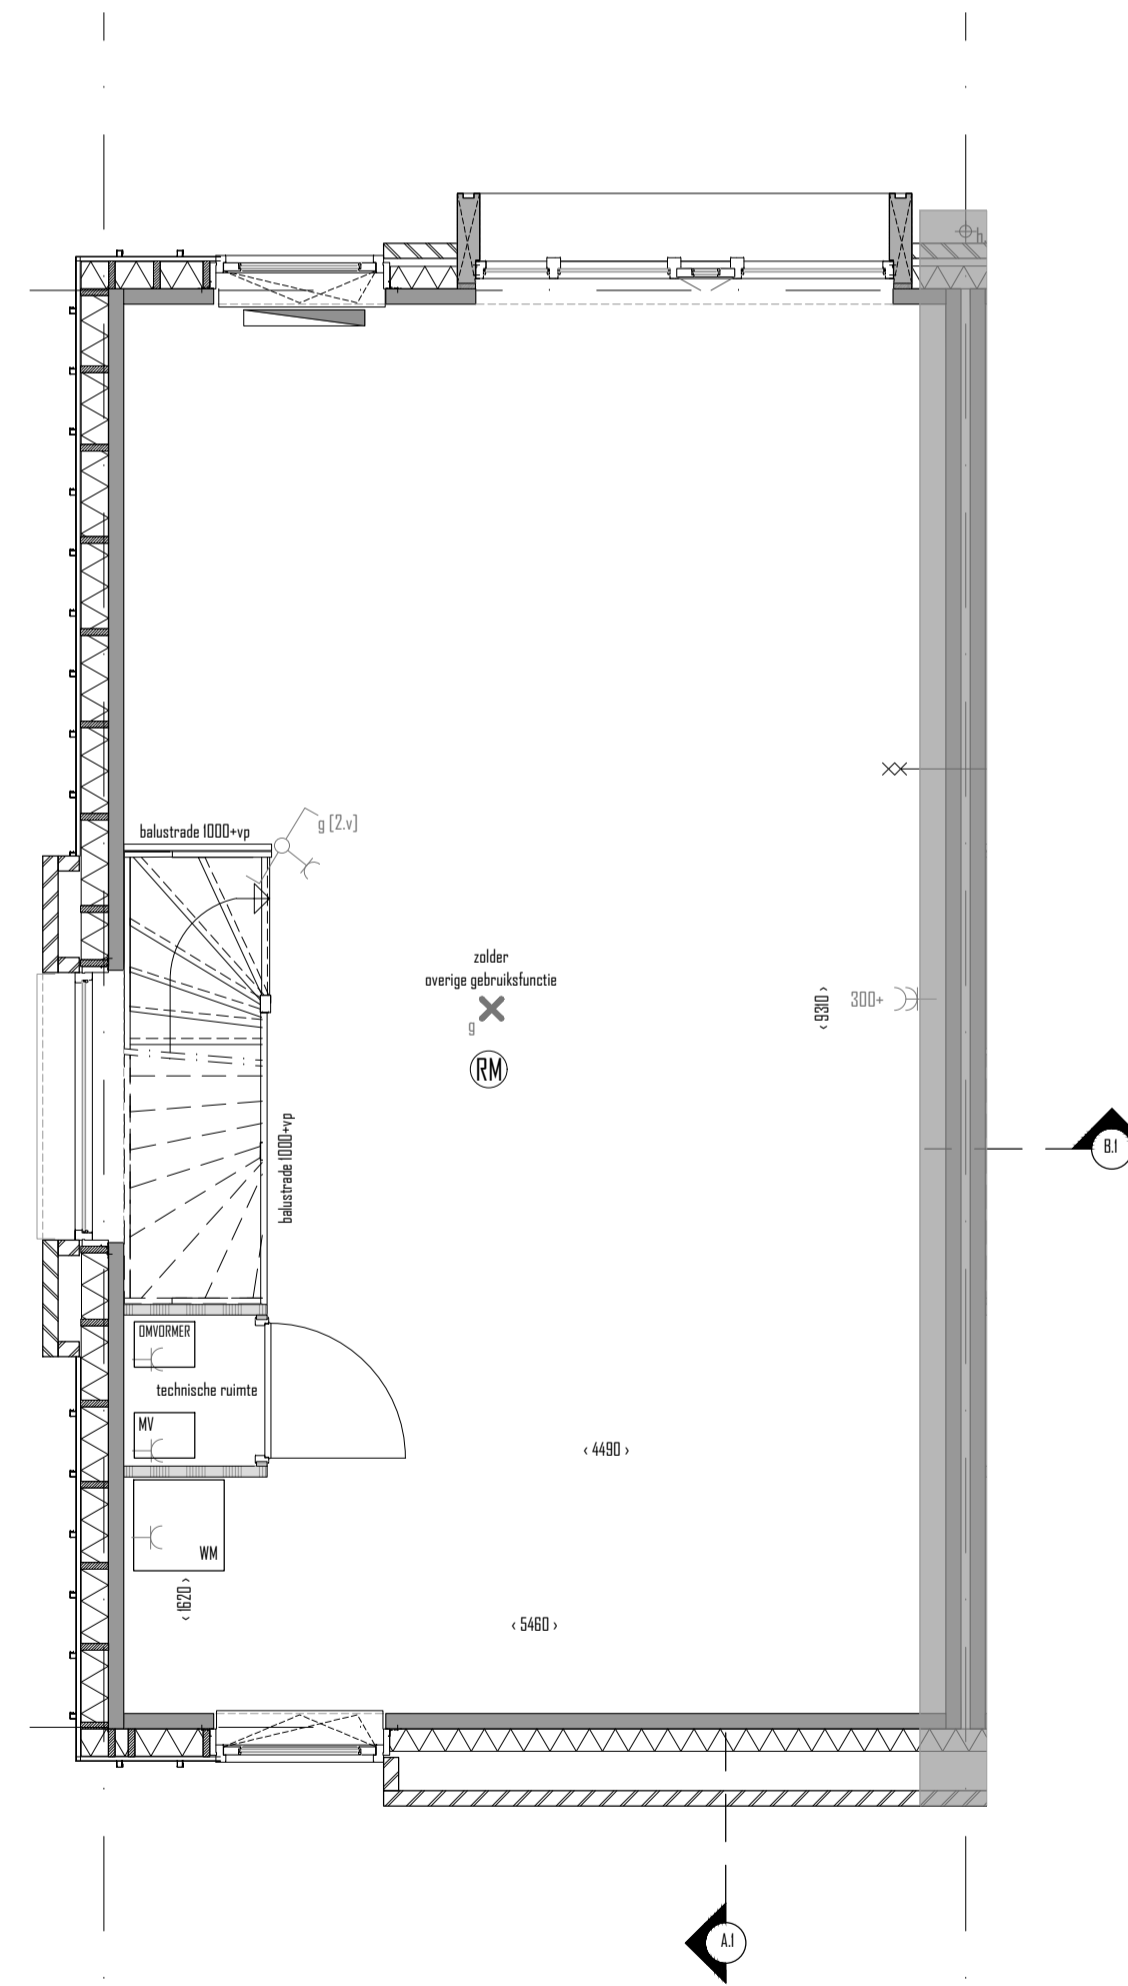

2e VERDIEPING
BOUWNR. 14

Renvooi Bouwkundig		Renvooi Installaties	
	beton		schakelaar 1-pool
	gevelmetaalwerk		schakelaar serie
	gevelisolatie		schakelaar wissel
	gipsboord dakconstructie		licht aansluitpunt
	lichte scheidingwand		licht aansluitpunt (wand)
	roofoveler		licht aansluitpunt schakelsturing (wand)
	MV		wandcontactdoos 1-voudig (met randleide)
	mechanische afzuigpunt		wandcontactdoos 1-voudig (met randleide) buiten
	hwa		wandcontactdoos 2-voudig (met randleide) naast elkaar
			wandcontactdoos 2-voudig (met randleide) in I-bouwdoos
			aansluitpunt bedraad
			aansluitpunt onbedraad telefoon
			aansluitpunt onbedraad tv
			aansluitpunt bedraad tv
			thermostaat
			centraal aansluitpunt badkamer
			bedschakel
			bedrúkker
			VV vloerverwarming
			vloerverwarming
			ventilatorrooster

OVERZICHT WONINGEN



SITUATIE TEKENING | SCHAAL 1:500

BOUWNUMMER 14

DINS PARK Nieuwlaan 26 woningen aan de Frederik Hendrikslaan te Alkmaar		Stad nummer	KA0.BN14
ontwerp	KEPERCONTRACTEKENINGEN	formaat	A1
omschrijving	OVERZICHTSTEKENING BOUWNUMMER 14	schaal	1:50 1:100
opdrachtgever	PROB VASTGOED	datum	2-03-2019
adres		gewijzigd	07-05-2019