





GEVEL  
VOORGEVEL




GEVEL  
ACHTERGEVEL

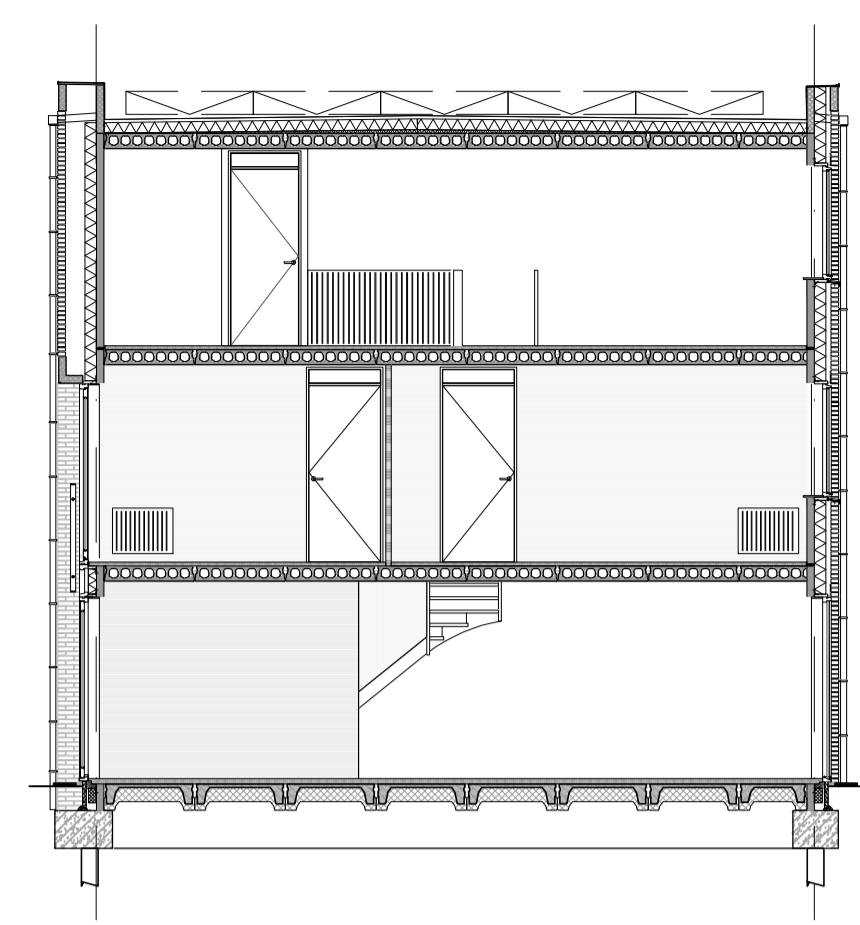


DOORSNEDE  
A.I

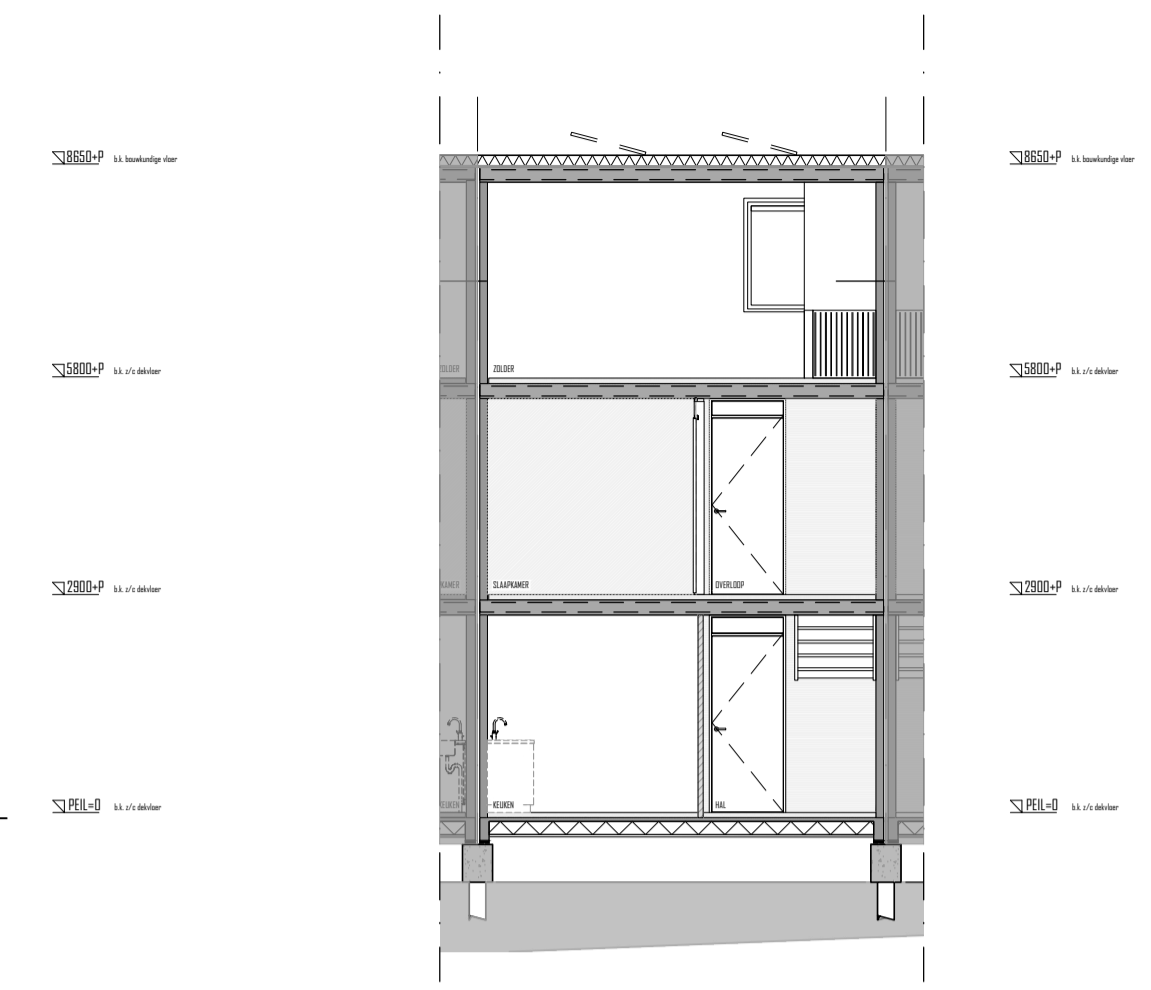


DOORSNEDE  
B.I

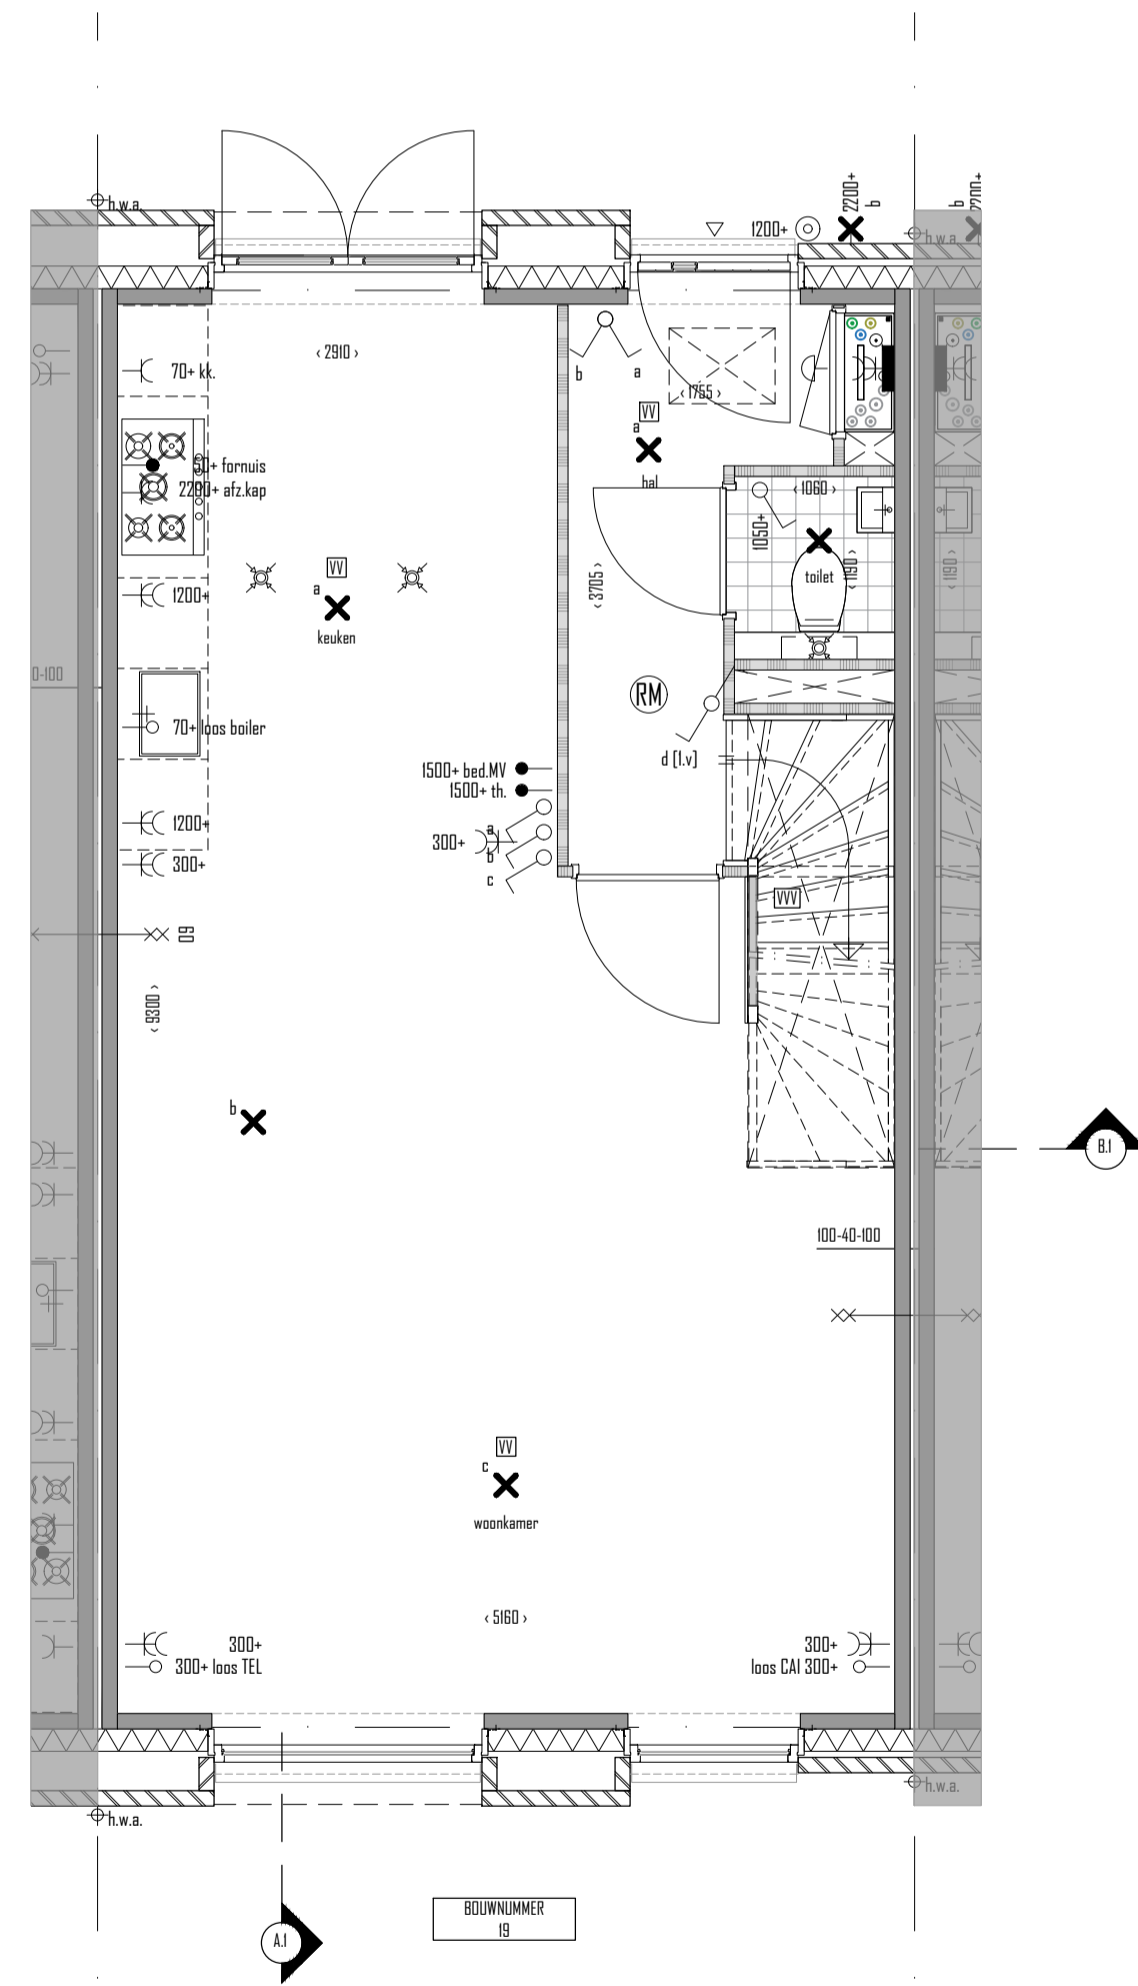

BEGANE GROND  
BOUWNR. 19

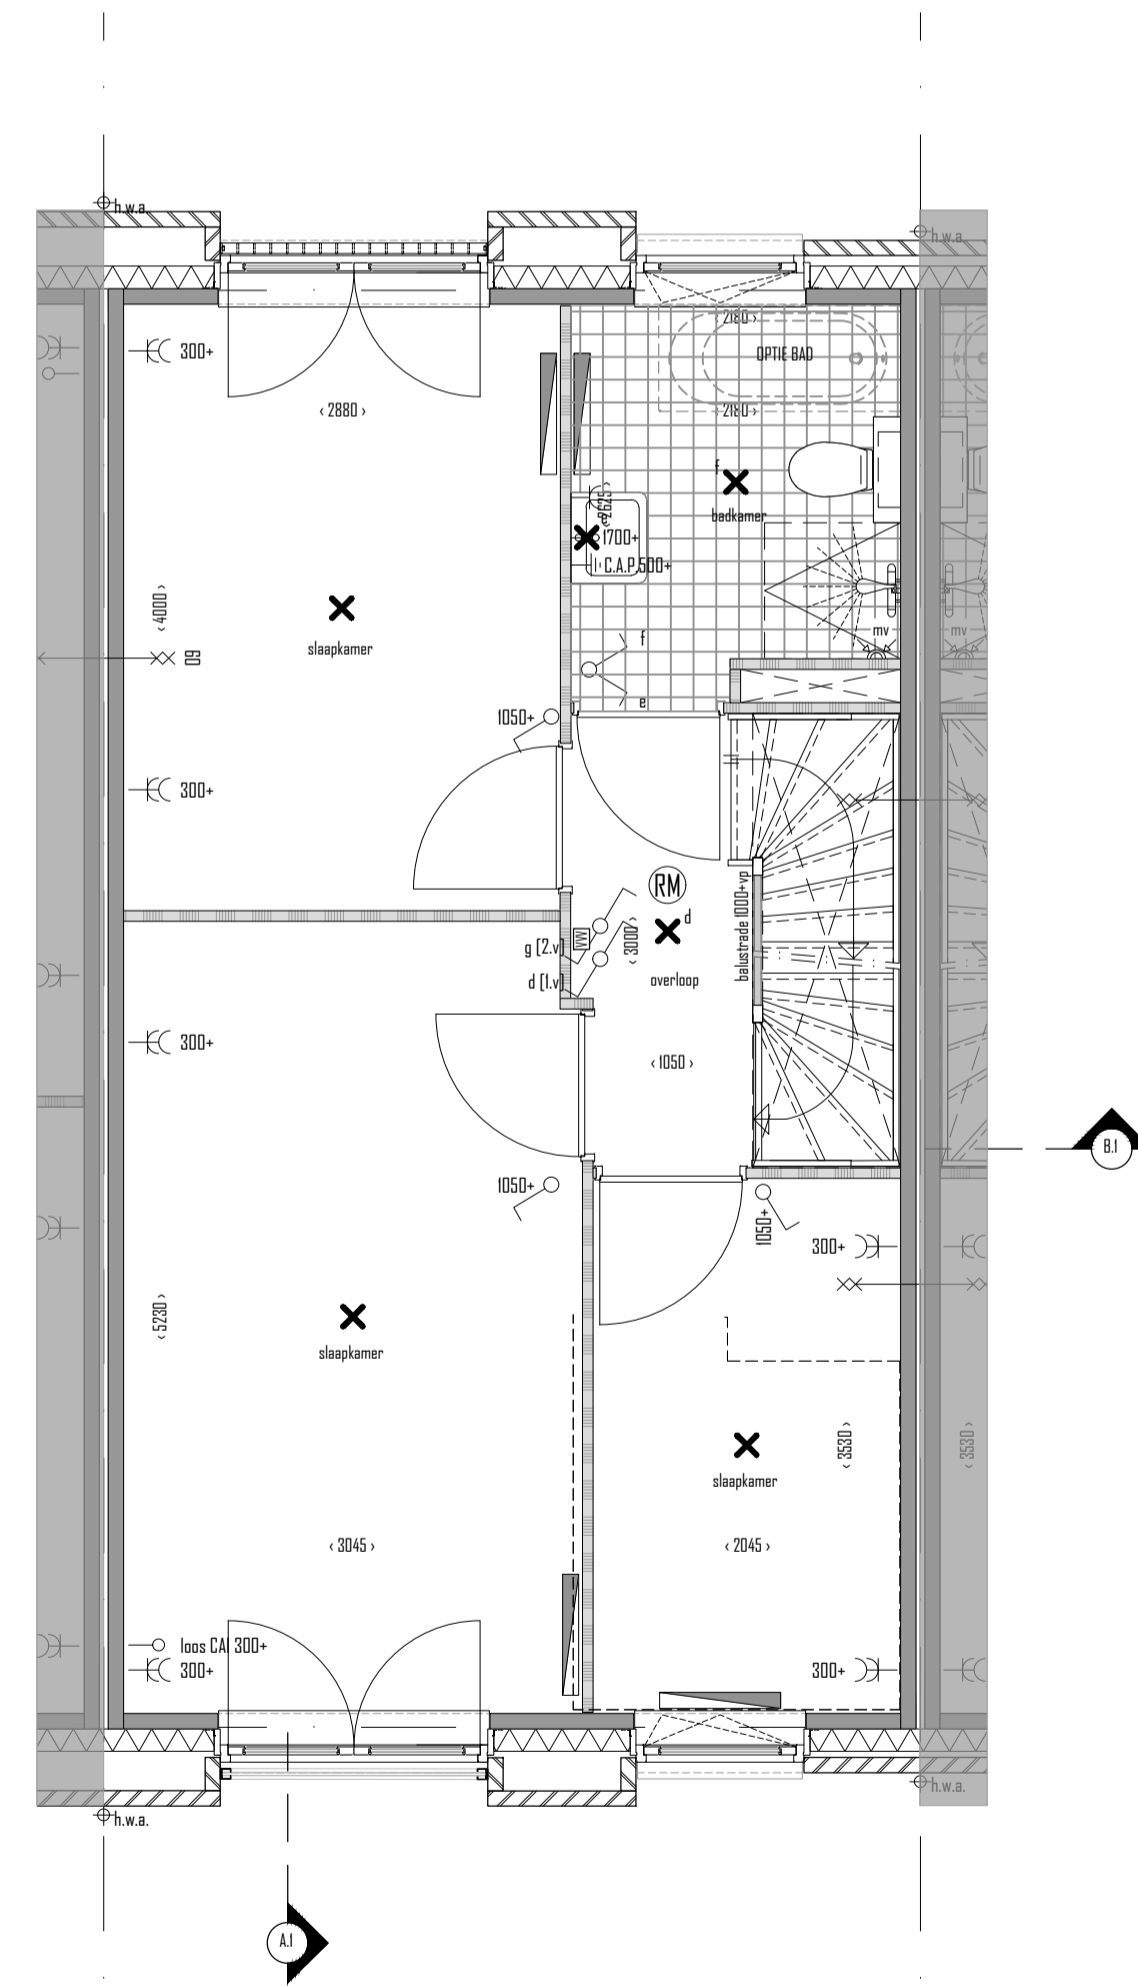

1e VERDIEPING  
BOUWNR. 19

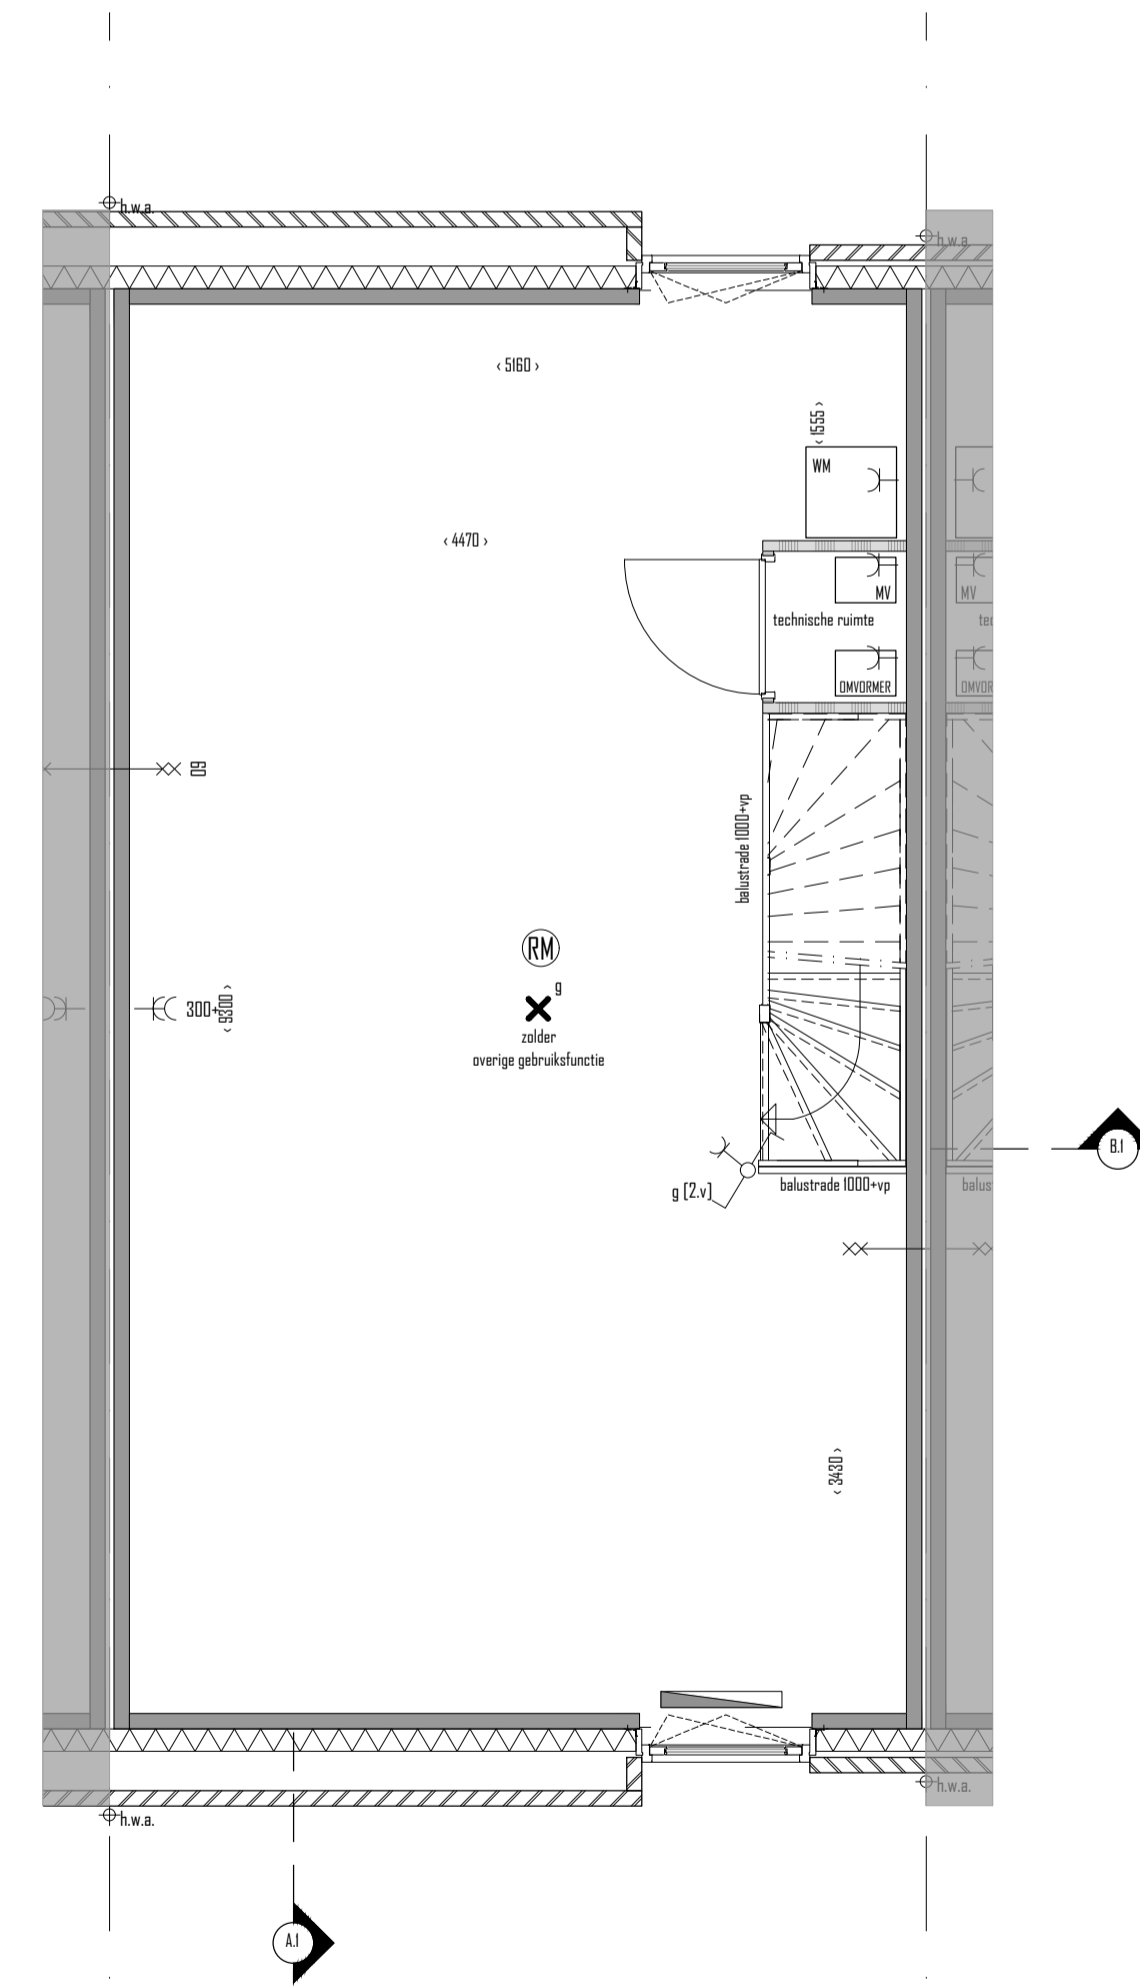

2e VERDIEPING  
BOUWNR. 19

Renvooi Bouwkundig		Renvooi Installaties	
	beton		schakelaar 1-pool
	gevélmetselwerk		schakelaar serie
	gevélsolatie		schakelaar wisel
	HSB-element		licht aansluitpunt
	geïsoleerd dakconstructie		licht aansluitpunt (wand)
	lichte scheidingwand		licht aansluitpunt schakelring (wand)
	roekmelder		wandcontactdoos 1-voudig (met randroede)
	mechanische ventilatie unit		wandcontactdoos 1-voudig (met randroede) buiten
	mechanische afzuigpunt		wandcontactdoos 2-voudig (met randroede) naast elkaar
	hwa		wandcontactdoos 2-voudig (met randroede) in I-bouwdoois
			aansluitpunt bedraad
			TEL aansluitpunt onbedraad telefoon
			CAI aansluitpunt onbedraad tv
			CAI aansluitpunt bedraad tv
			thermostaat
			C.A.P. centraal aansluitpunt badkamer
			betsel
			bedrukker
			VW vloerverwarming
			vloerverwarming
			ventilatorrooster

OVERZICHT WONINGEN



SITUATIE TEKENING | SCHAAL 1:500

BOUWNUMMER 19

DINS PARK   Nieuwlaan 26 woningen aan de Frederik Hendriklaan te Alkmaar		Stad nummer	KAO.BN19
ontwerper	PROB VASTGOED	formaat	A1
omschrijving	OVERZICHTSTEKENING   BOUWNUMMER 19	schaal	1:50   1:100
opdrachtgever	PROB VASTGOED	datum	20-03-2019
adres		gewijzigd	07-05-2019