






GEVEL
VOORGEVEL

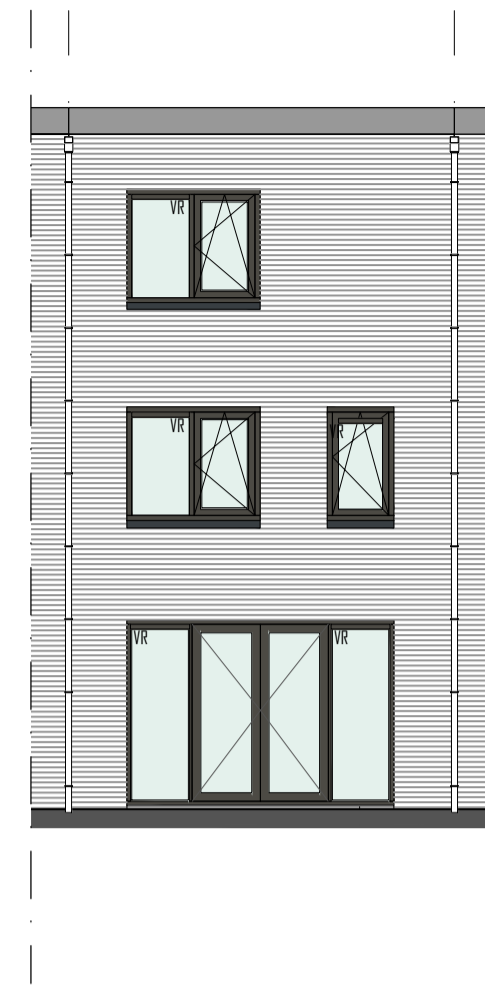


GEVEL
ACHTERGEVEL

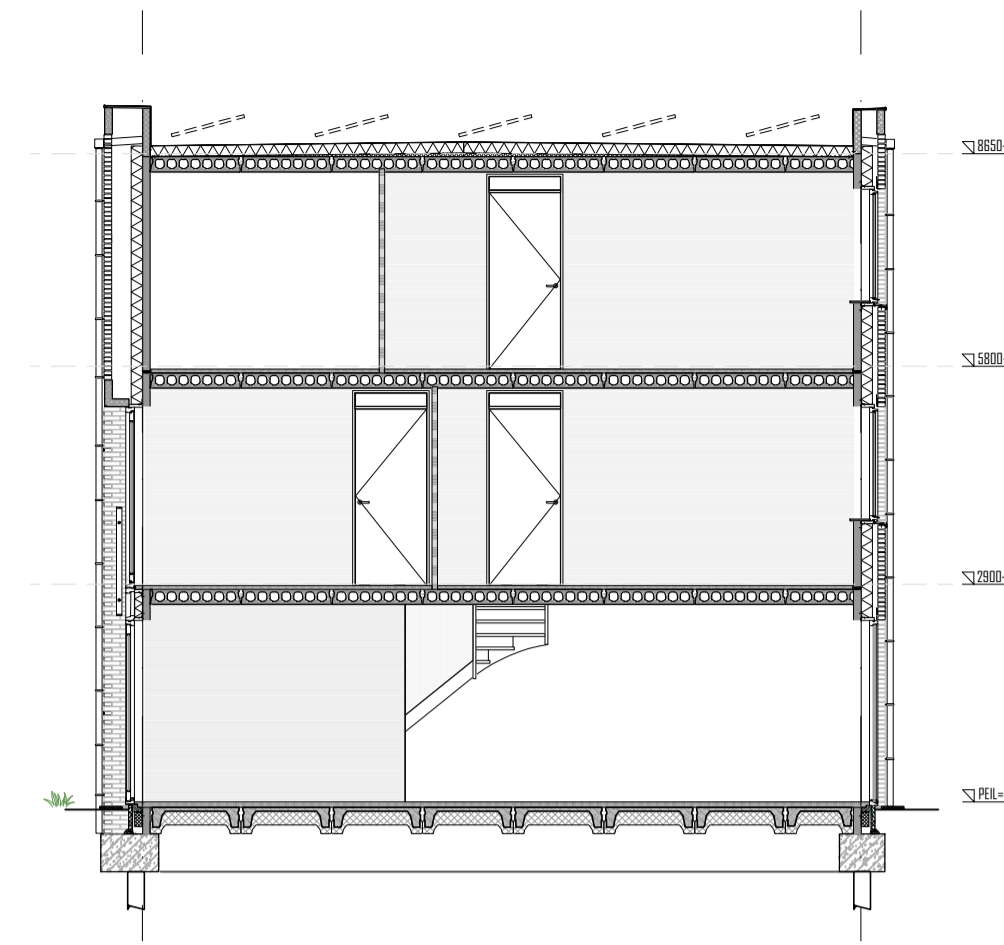


DOORSNEDE
A.I

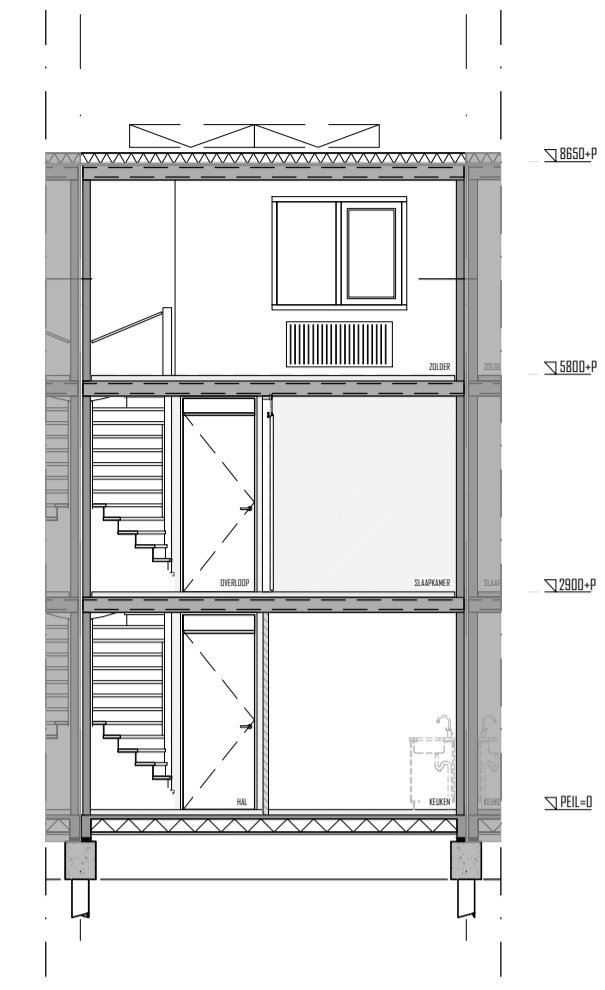


DOORSNEDE
B.I

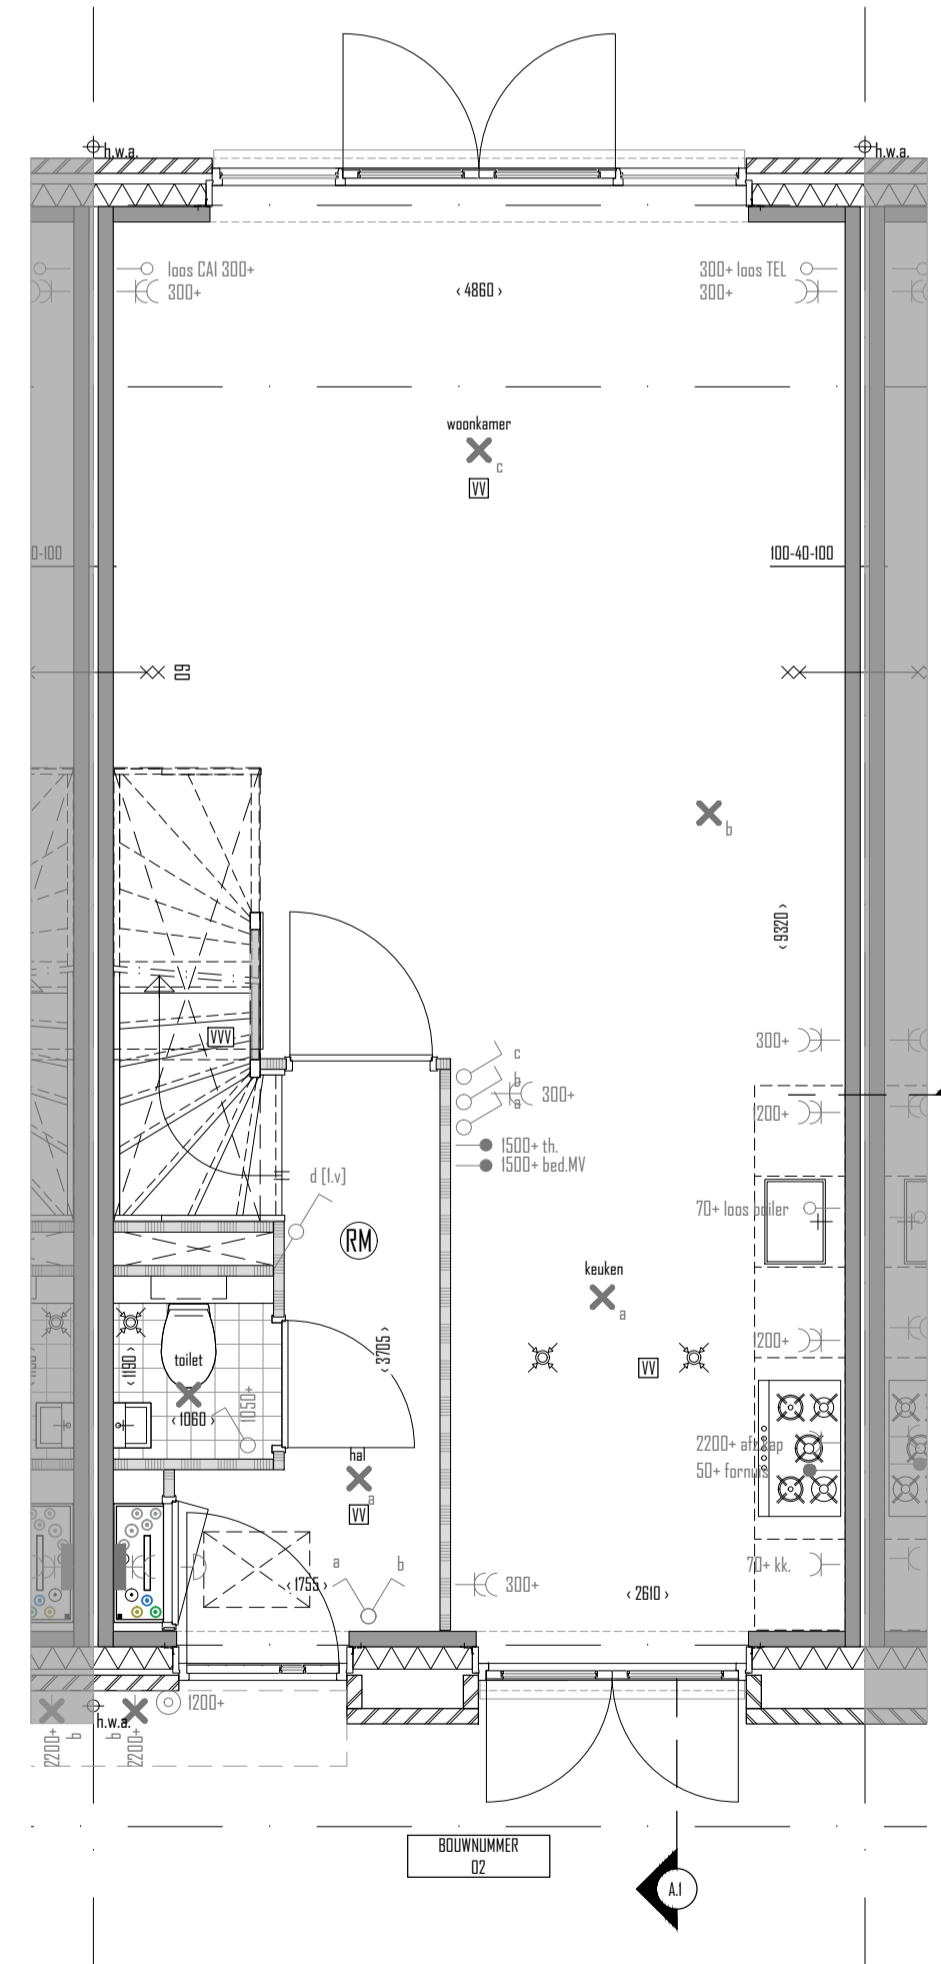

BEGANE GROND
BOUWNR. 02

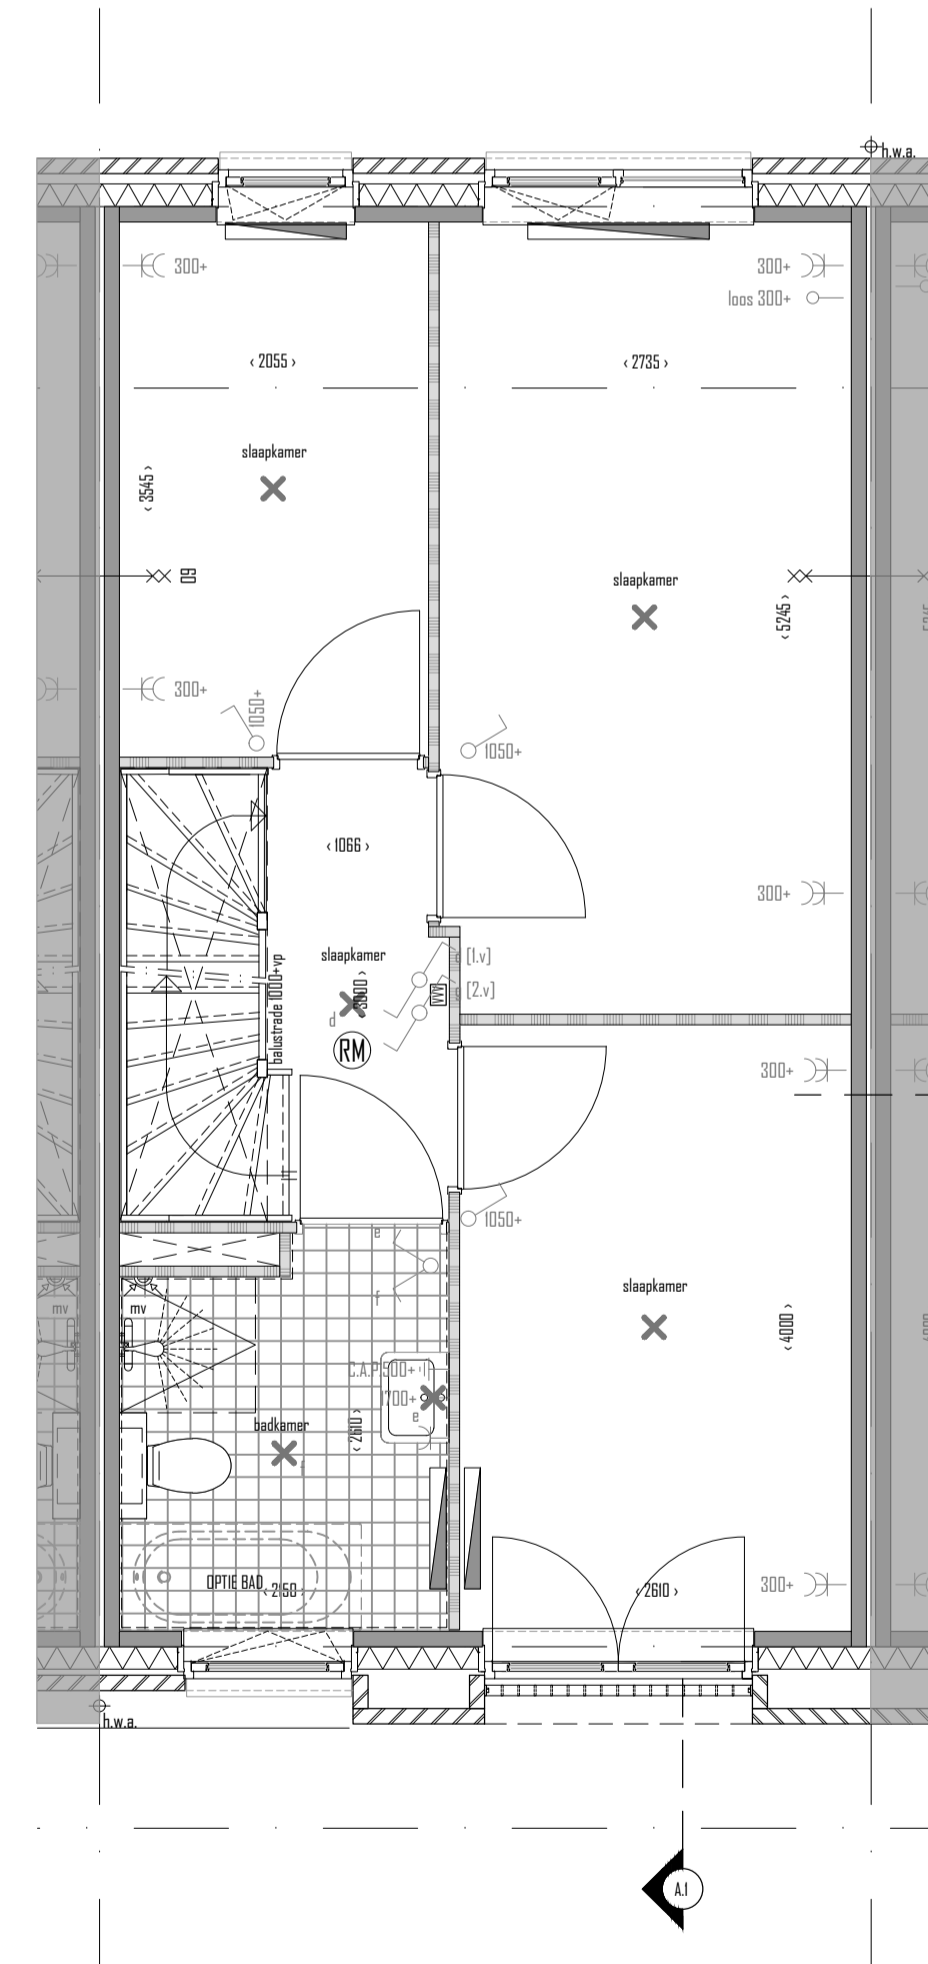

1e VERDIEPING
BOUWNR. 02

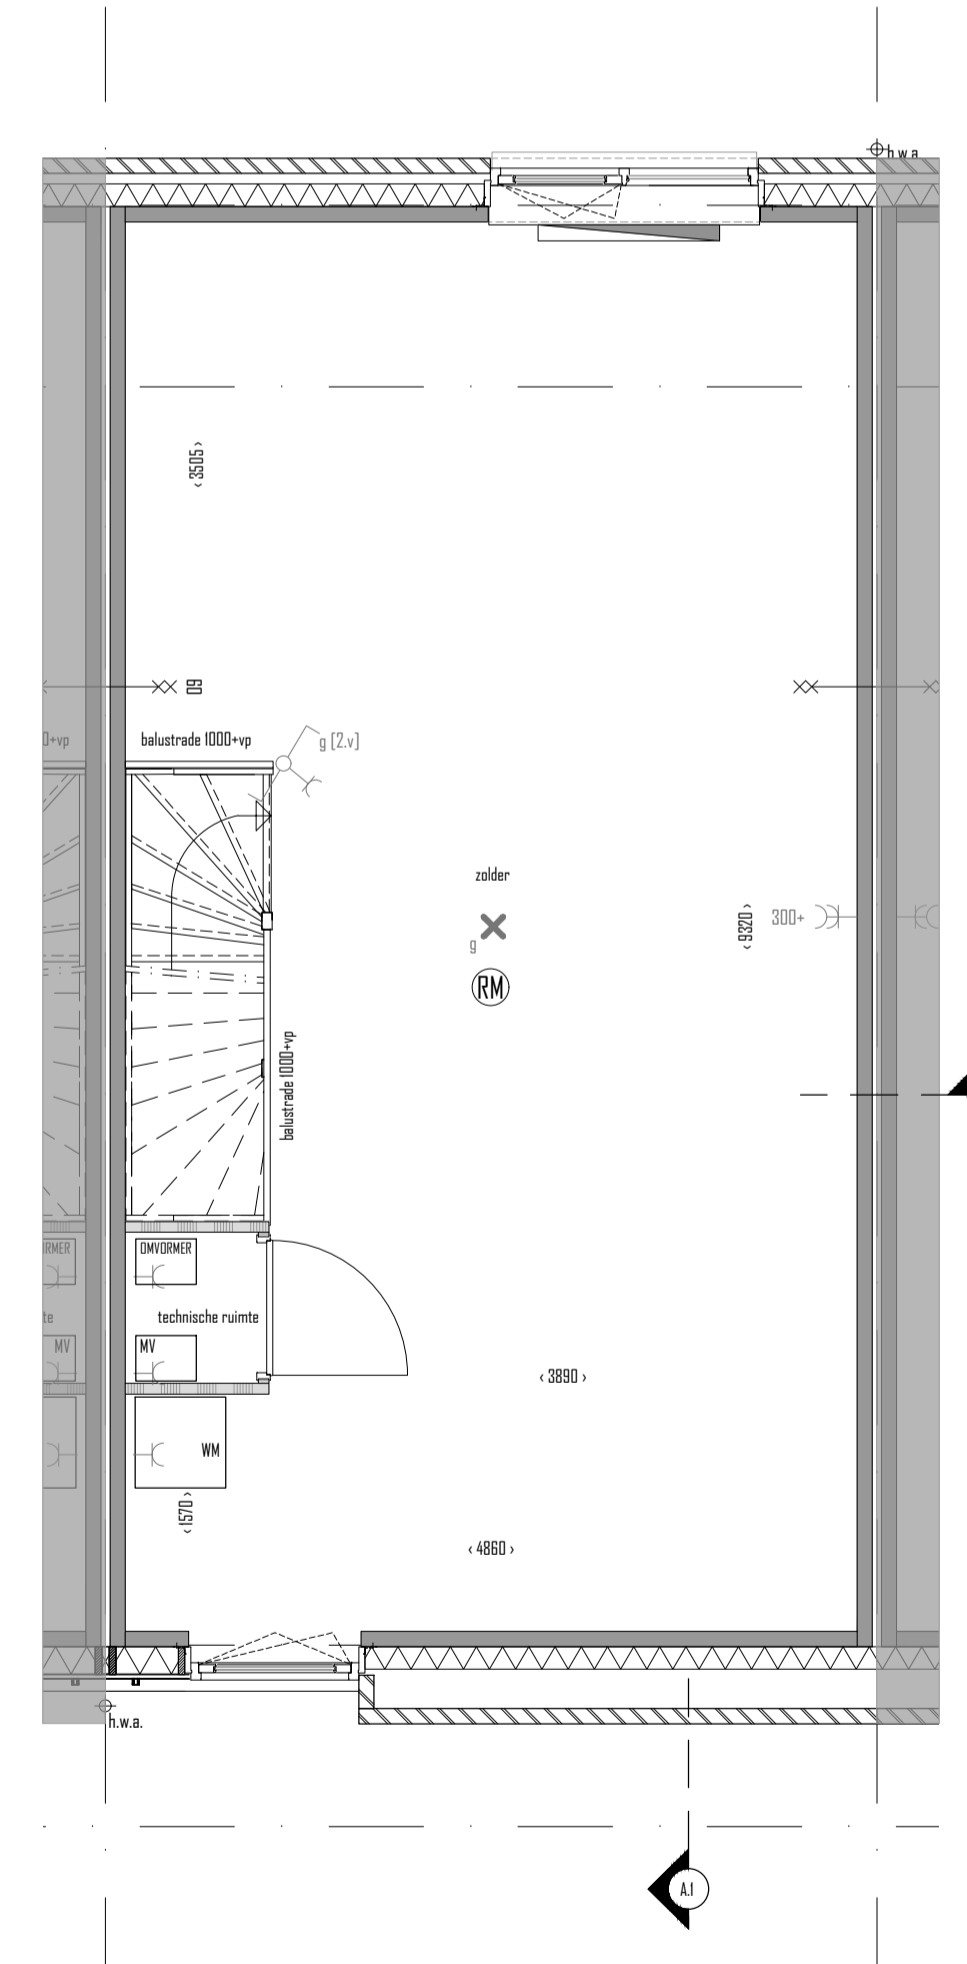

2e VERDIEPING
BOUWNR. 02

Renvooi Bouwkundig	Renvooi Installaties
beton	schakelaar 1-pool
gevelmetselwerk	schakelaar serie
gevelisolatie	schakelaar wissel
HSB-element	licht aansluitpunt
geïsoleerd dakconstructie	licht aansluitpunt (wand)
licht scheidingswand	licht aansluitpunt schakelbedrijf (wand)
rookmelder	wandcontactdoos 1-voudig (met randaarde)
MW	wandcontactdoos 1-voudig (met randaarde) buiten
mechanische afzuigpunt	wandcontactdoos 2-voudig (met randaarde) naast elkaar
hwa	wandcontactdoos 2-voudig (met randaarde) in I-bouwdoss
	aansluitpunt bedread
	aansluitpunt onbedread telefoon
	aansluitpunt onbedread tv
	aansluitpunt bedread tv
	thermostat
	C.A.P. centraal aansluitpunt badkamer
	beltrücker
	radiator
	VV vloerverwarming
	vloerverwarming
	VR ventilatorrooster

OVERZICHT WONINGEN



SITUATIEKENING | SCHAAL 1:500

BOUWNUMMER 02

DINS PARK Nieuwlaan 26 woningen aan de Frederik Hendriklaan te Alkmaar		Stad nummer	KAO.BNDZ
orderaansvr	KEPERCONTRACTKENNINGEN	formaat	A4
omschrijving	OVERZICHTKENING BOUWNUMMER 2	schaal	1:50 1:100
opdrachtgever	PROB VASTGOED	datum	20-03-2019
adres		gewijzigd	C: 07-05-2019