






GEVEL
VOORGEVEL

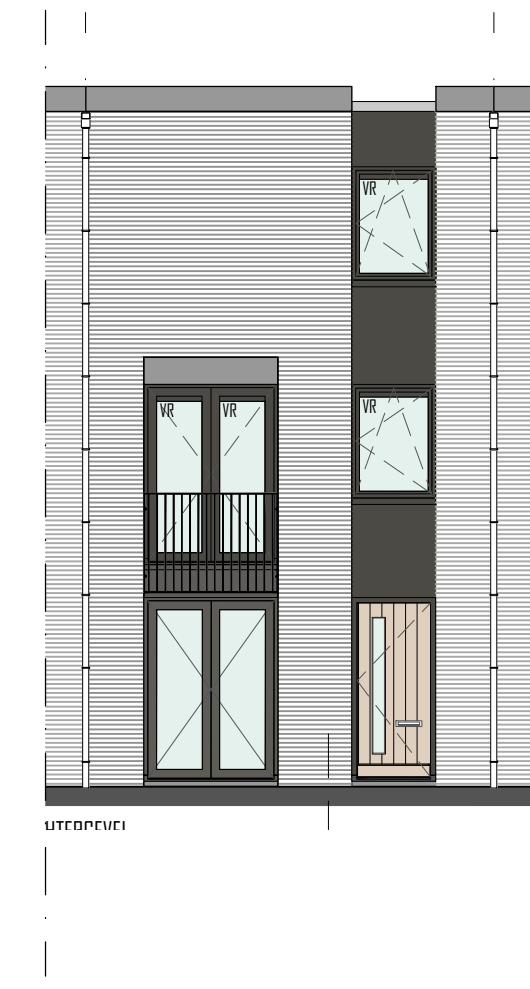


GEVEL
ACHTERGEVEL

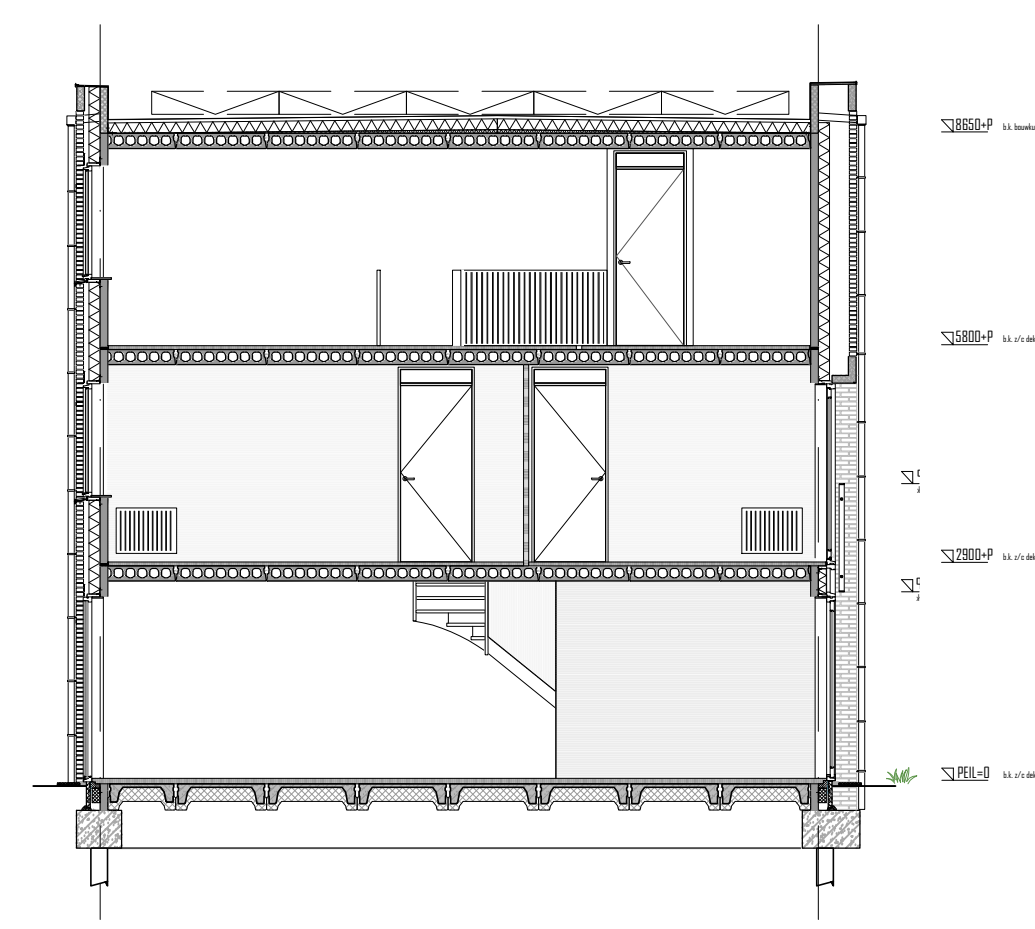


DOORSNEDE
A.I

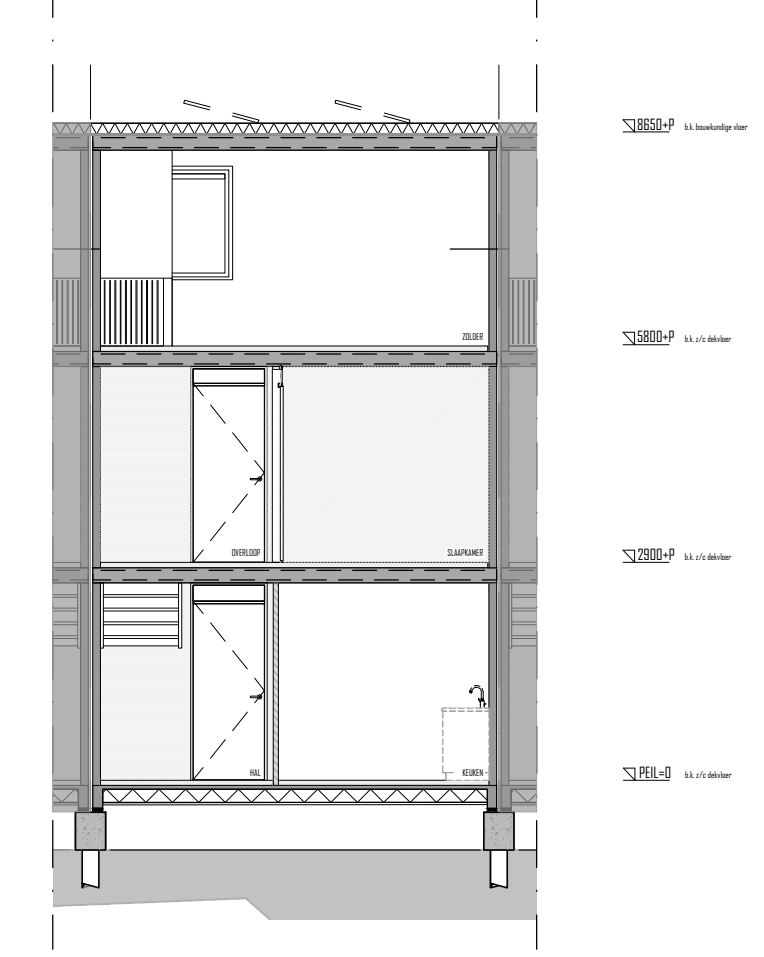


DOORSNEDE
B.I

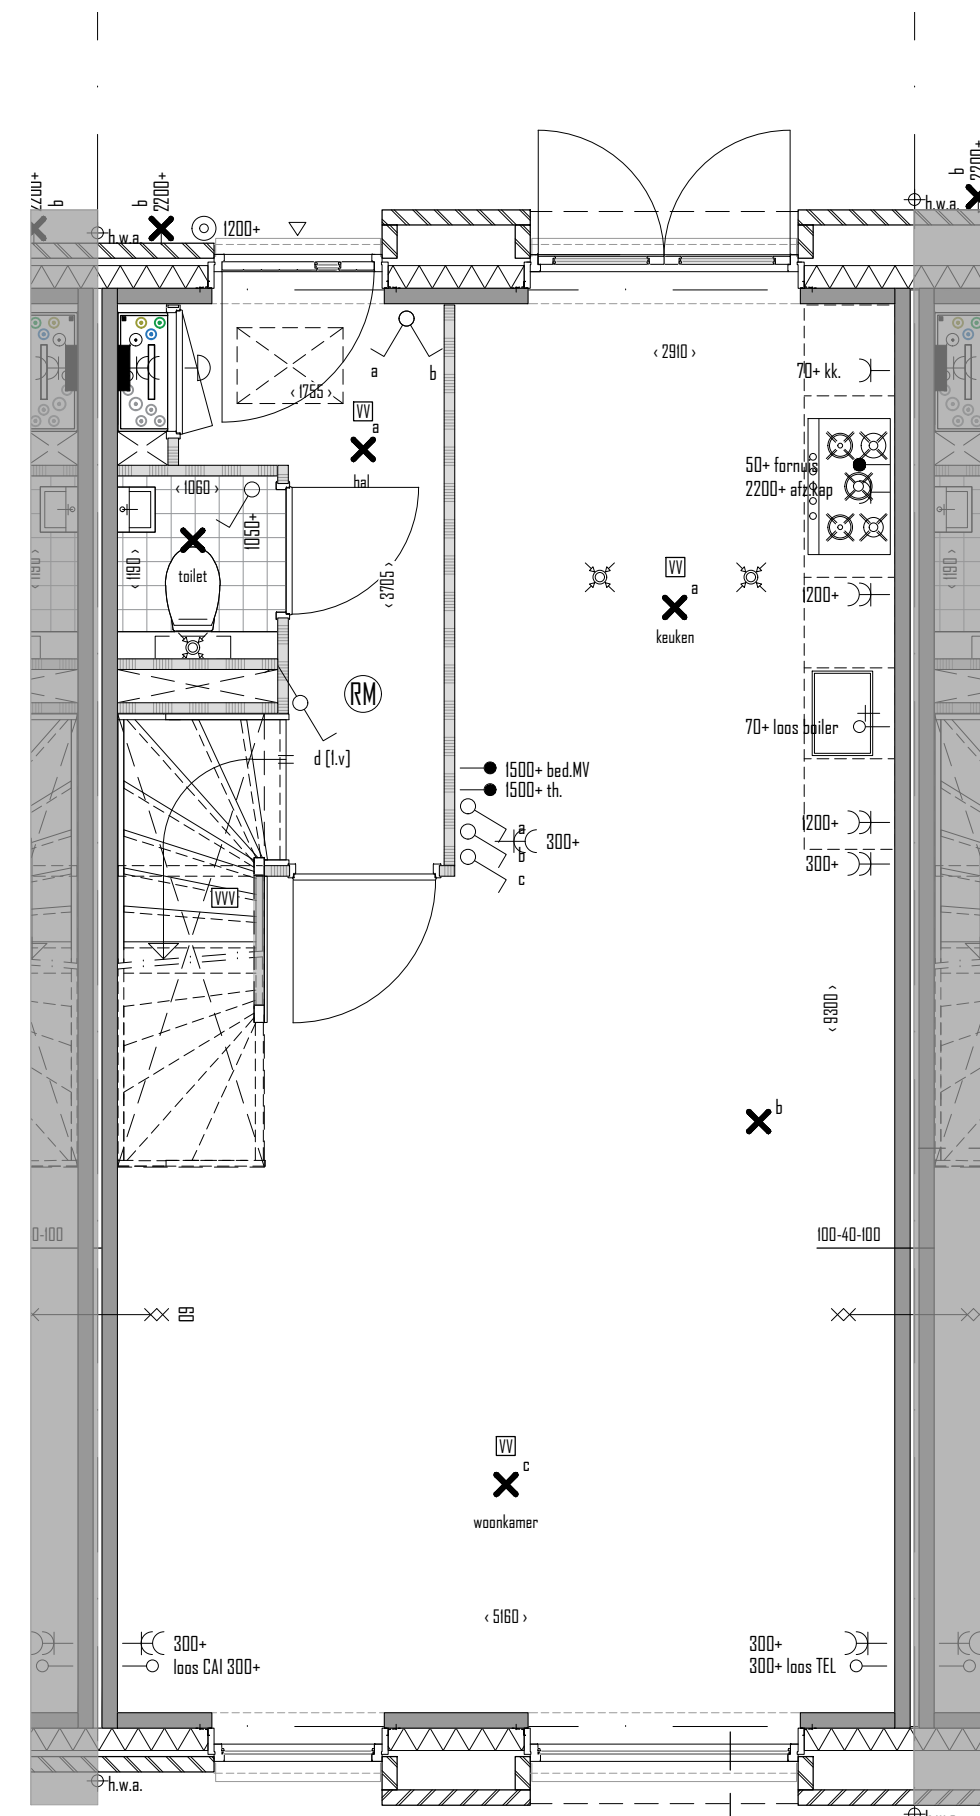

BEGANE GROND
BOUWNR. 20

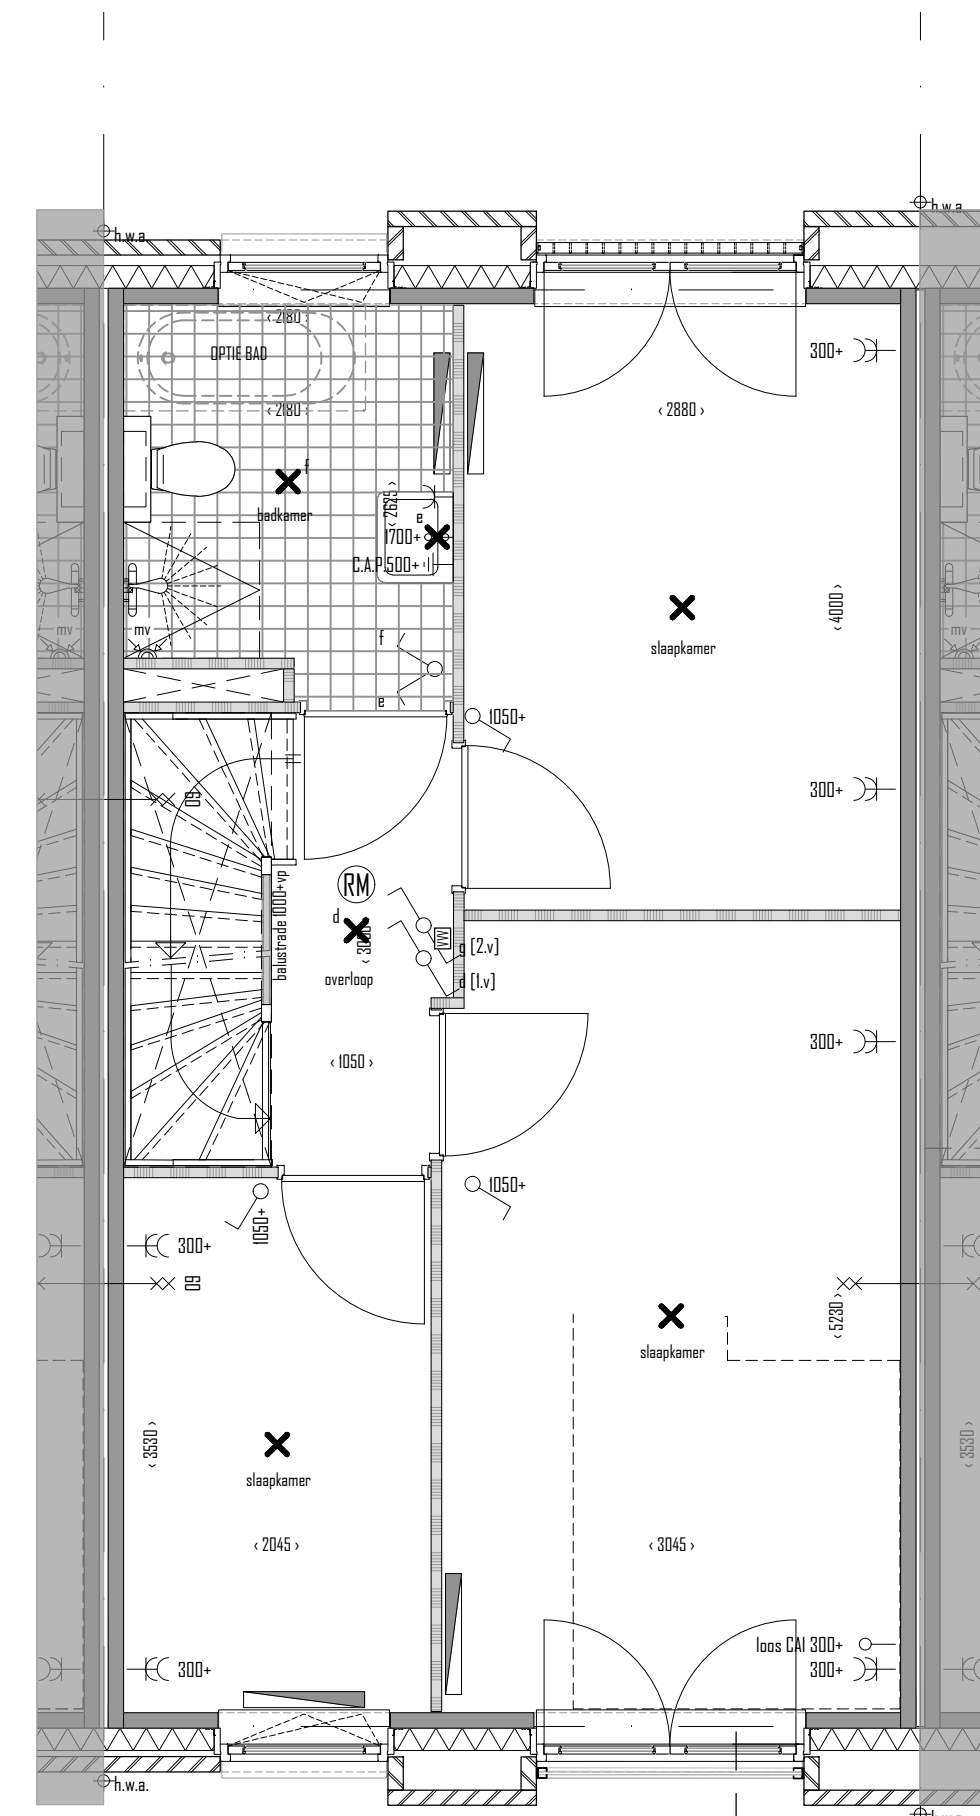

1e VERDIEPING
BOUWNR. 20

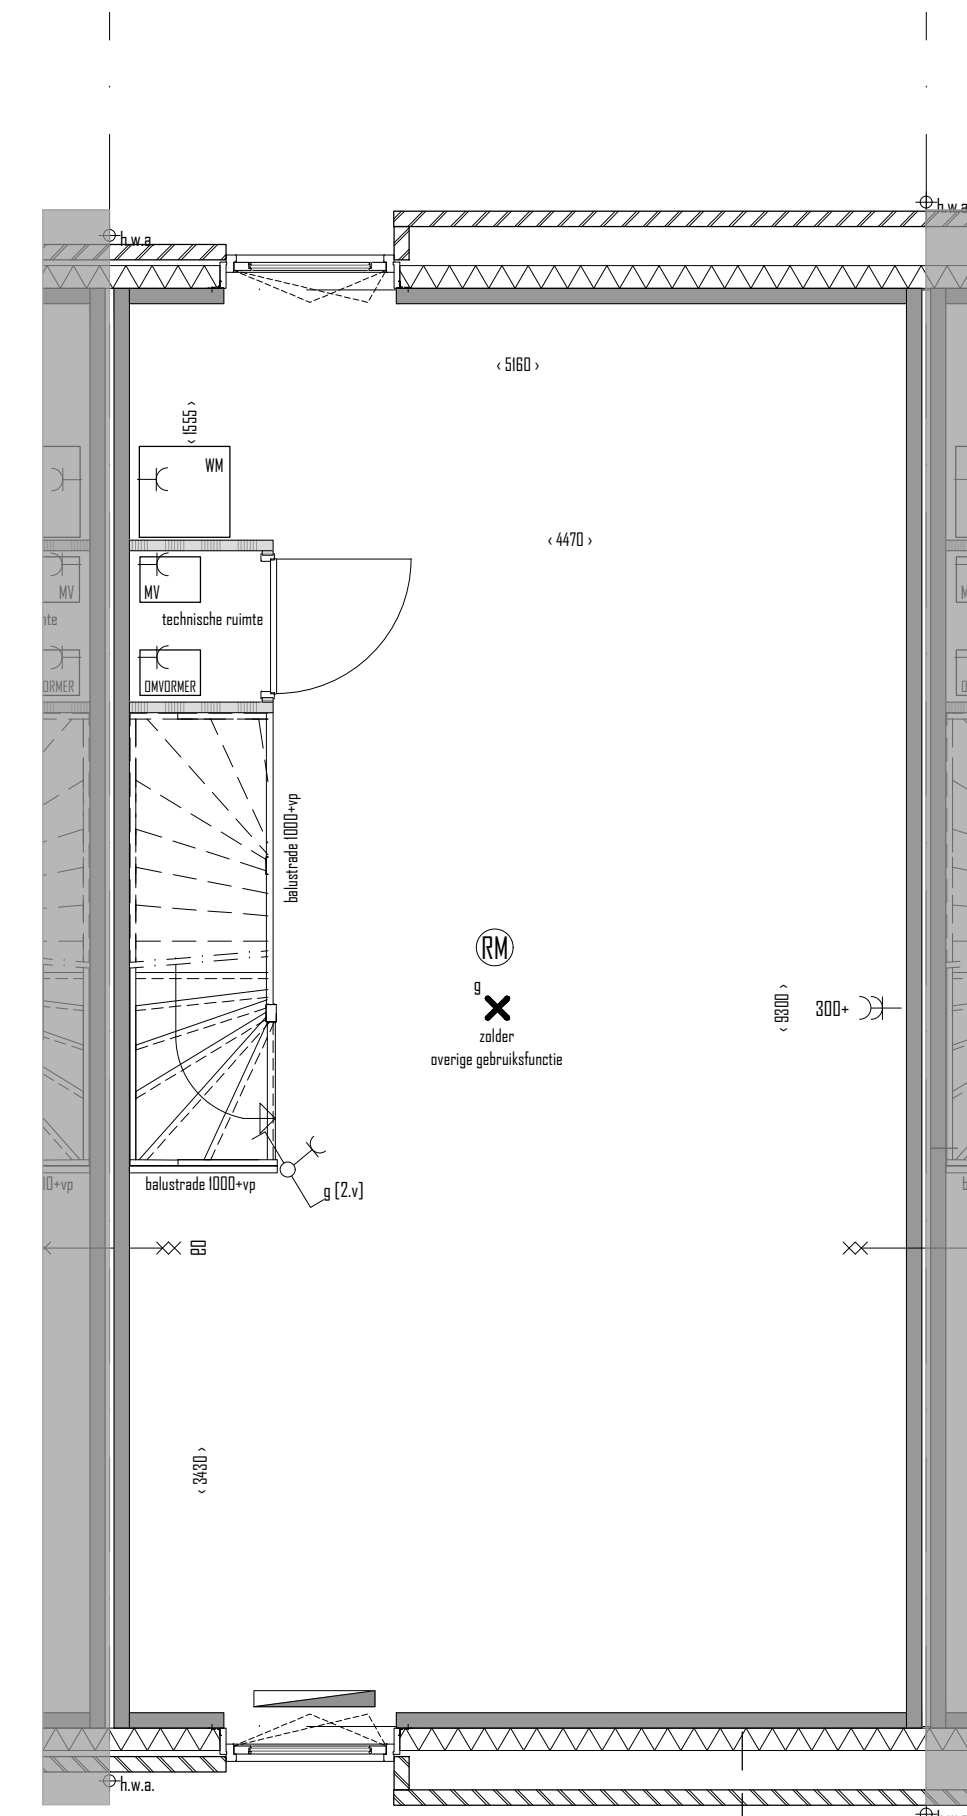

2e VERDIEPING
BOUWNR. 20

Renvooi Bouwkundig	Renvooi Installaties
<ul style="list-style-type: none"> beton gevelmetalwerk gevelisolatie HSB-element geïsoleerd dakconstructie lichte scheidingswand rookmelder mechanische ventilatie unit mechanische afzuigpunt hwa 	<ul style="list-style-type: none"> schakelaar 1-polig schakelaar serie schakelaar wissel licht aansluitpunt licht aansluitpunt (wand) licht aansluitpunt schakelschakeling (wand) wandcontactdoos 1-voudig (met randleide) wandcontactdoos 1-voudig (met randleide) buiten wandcontactdoos 2-voudig (met randleide) naast elkaar wandcontactdoos 2-voudig (met randleide) in I-bouwdos aansluitpunt bedraad aansluitpunt onbedraad telefoon aansluitpunt onbedraad tv aansluitpunt bedraad tv thermostaat centraal aansluitpunt badkamer bedrader bedrader VV vloerverwarming vloerverwarming ventilatie-rooster



BOUWNUMMER 20

DINS PARK Nieuwe Zee 26 woningen aan de Frederik Hendriklaan te Alkmaar		Stad nummer	KAO.BN20
ontwerp	KEPERCONTRACTEKENINGEN	formaat	A1
omschrijving	OVERZICHTKENNING BOUWNUMMER 20	schaal	1:50 1:100
opdrachtgever	PROB VASTGOED	datum	20-03-2019
adres		gewijzigd	C: 07-05-2019