



GEVEL
VOORGEVEL




GEVEL
ACHTERGEVEL

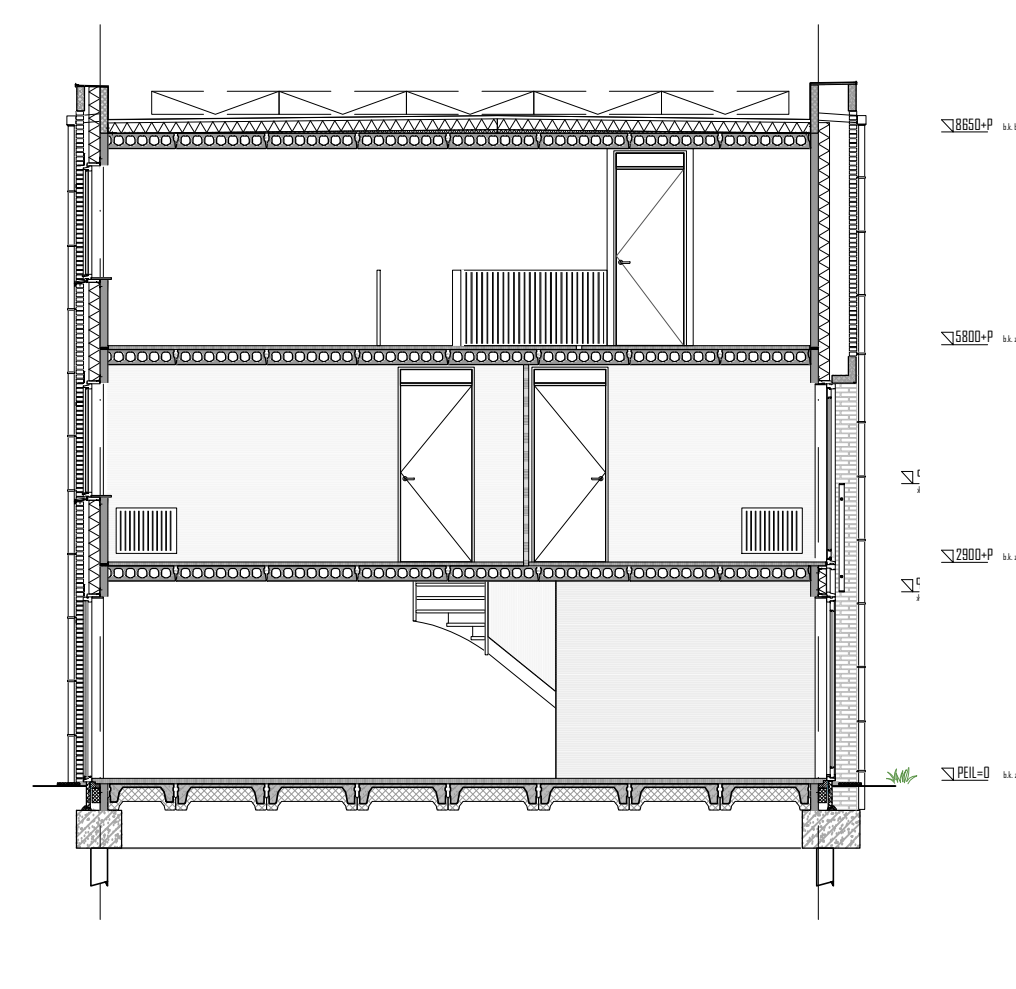


DOORSNEDE
A.I

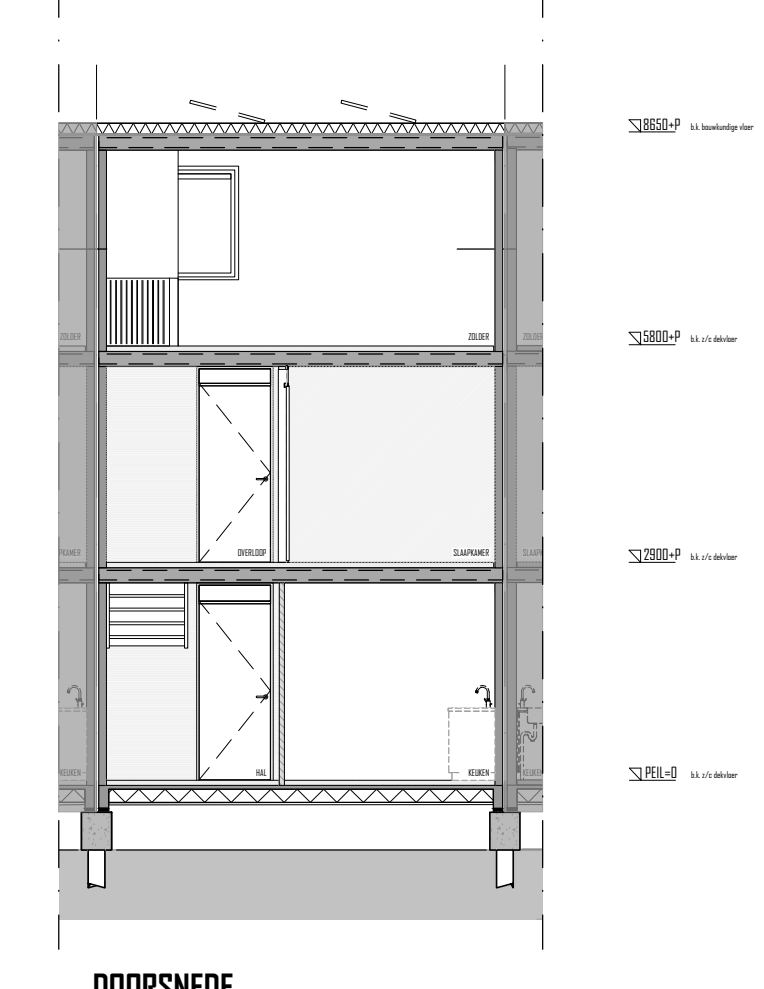


DOORSNEDE
B.I

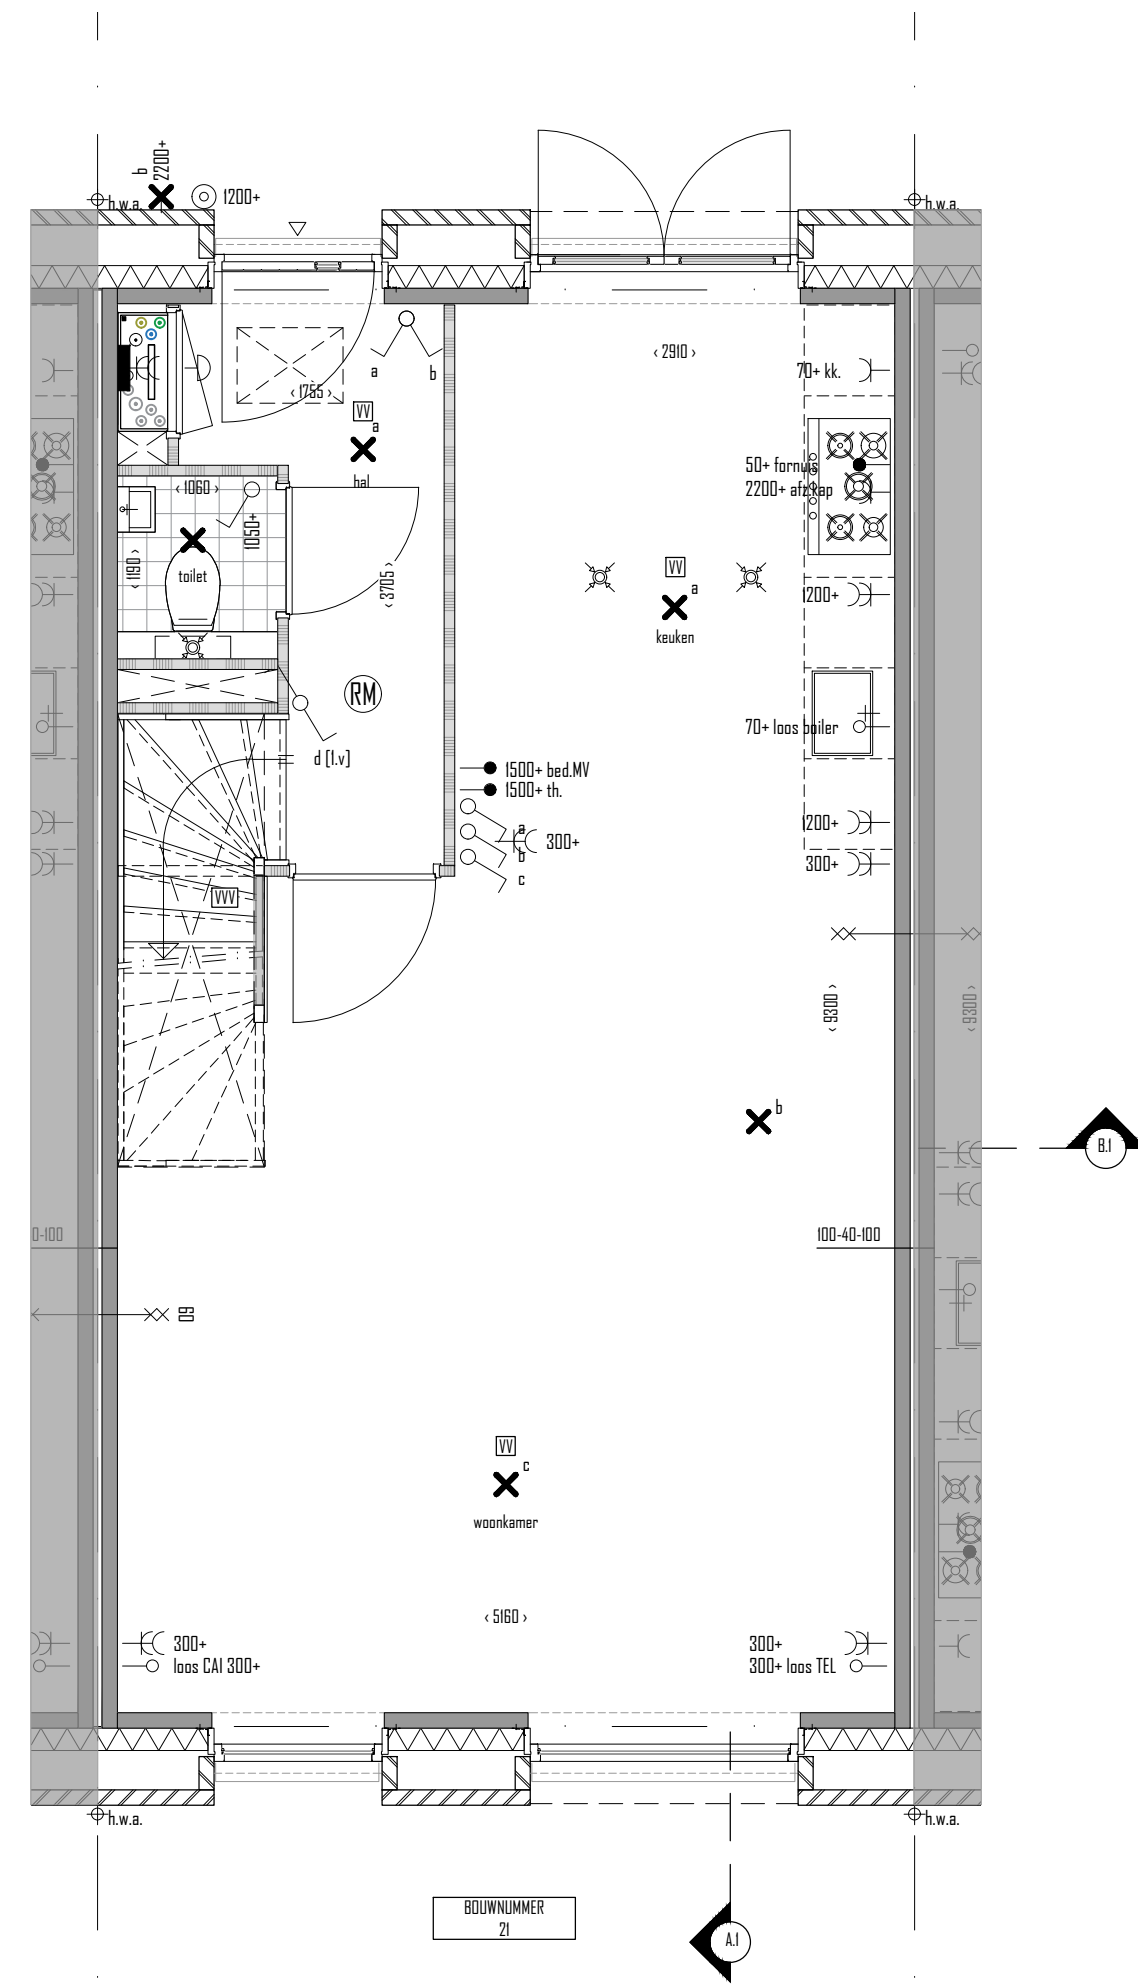

BEGANE GROND
BOUWNR. 21

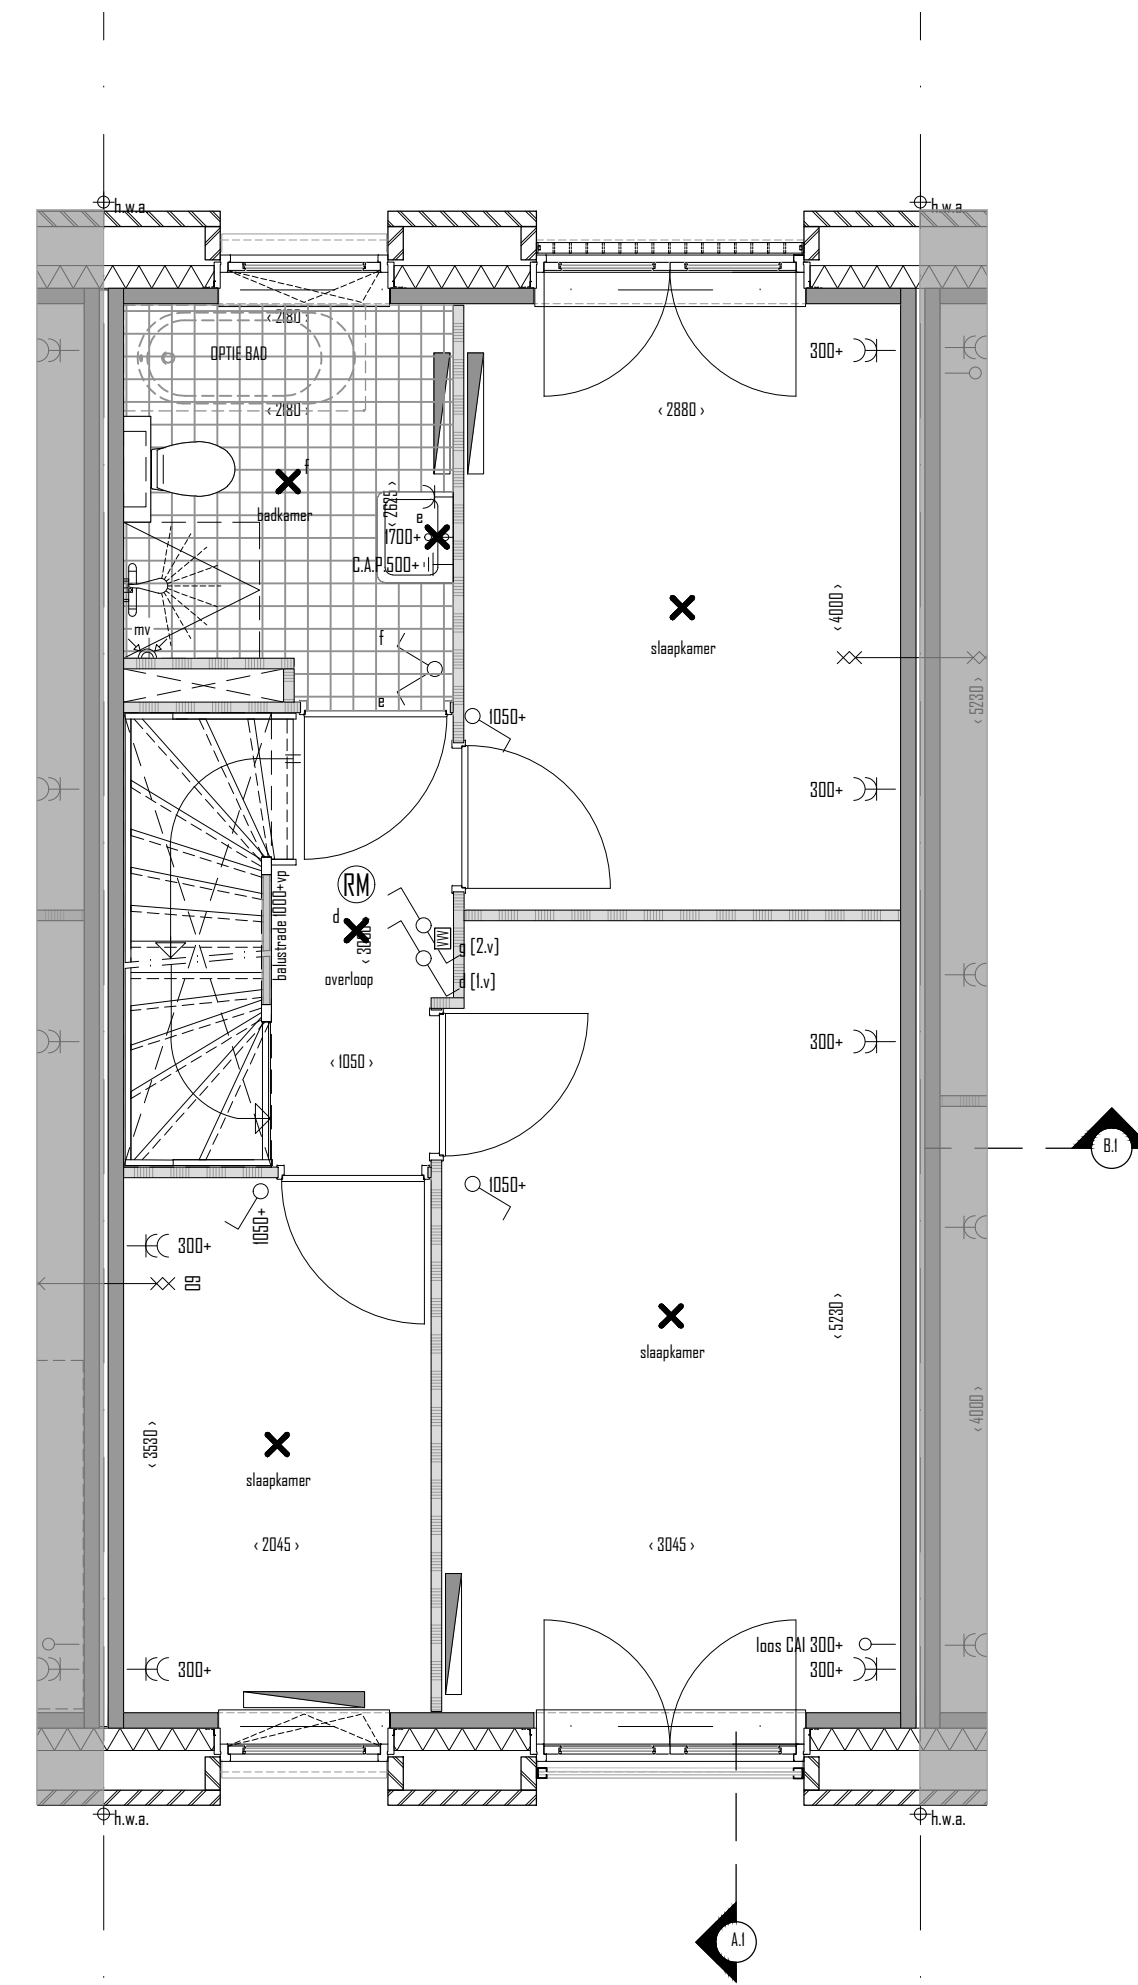

1e VERDIEPING
BOUWNR. 21

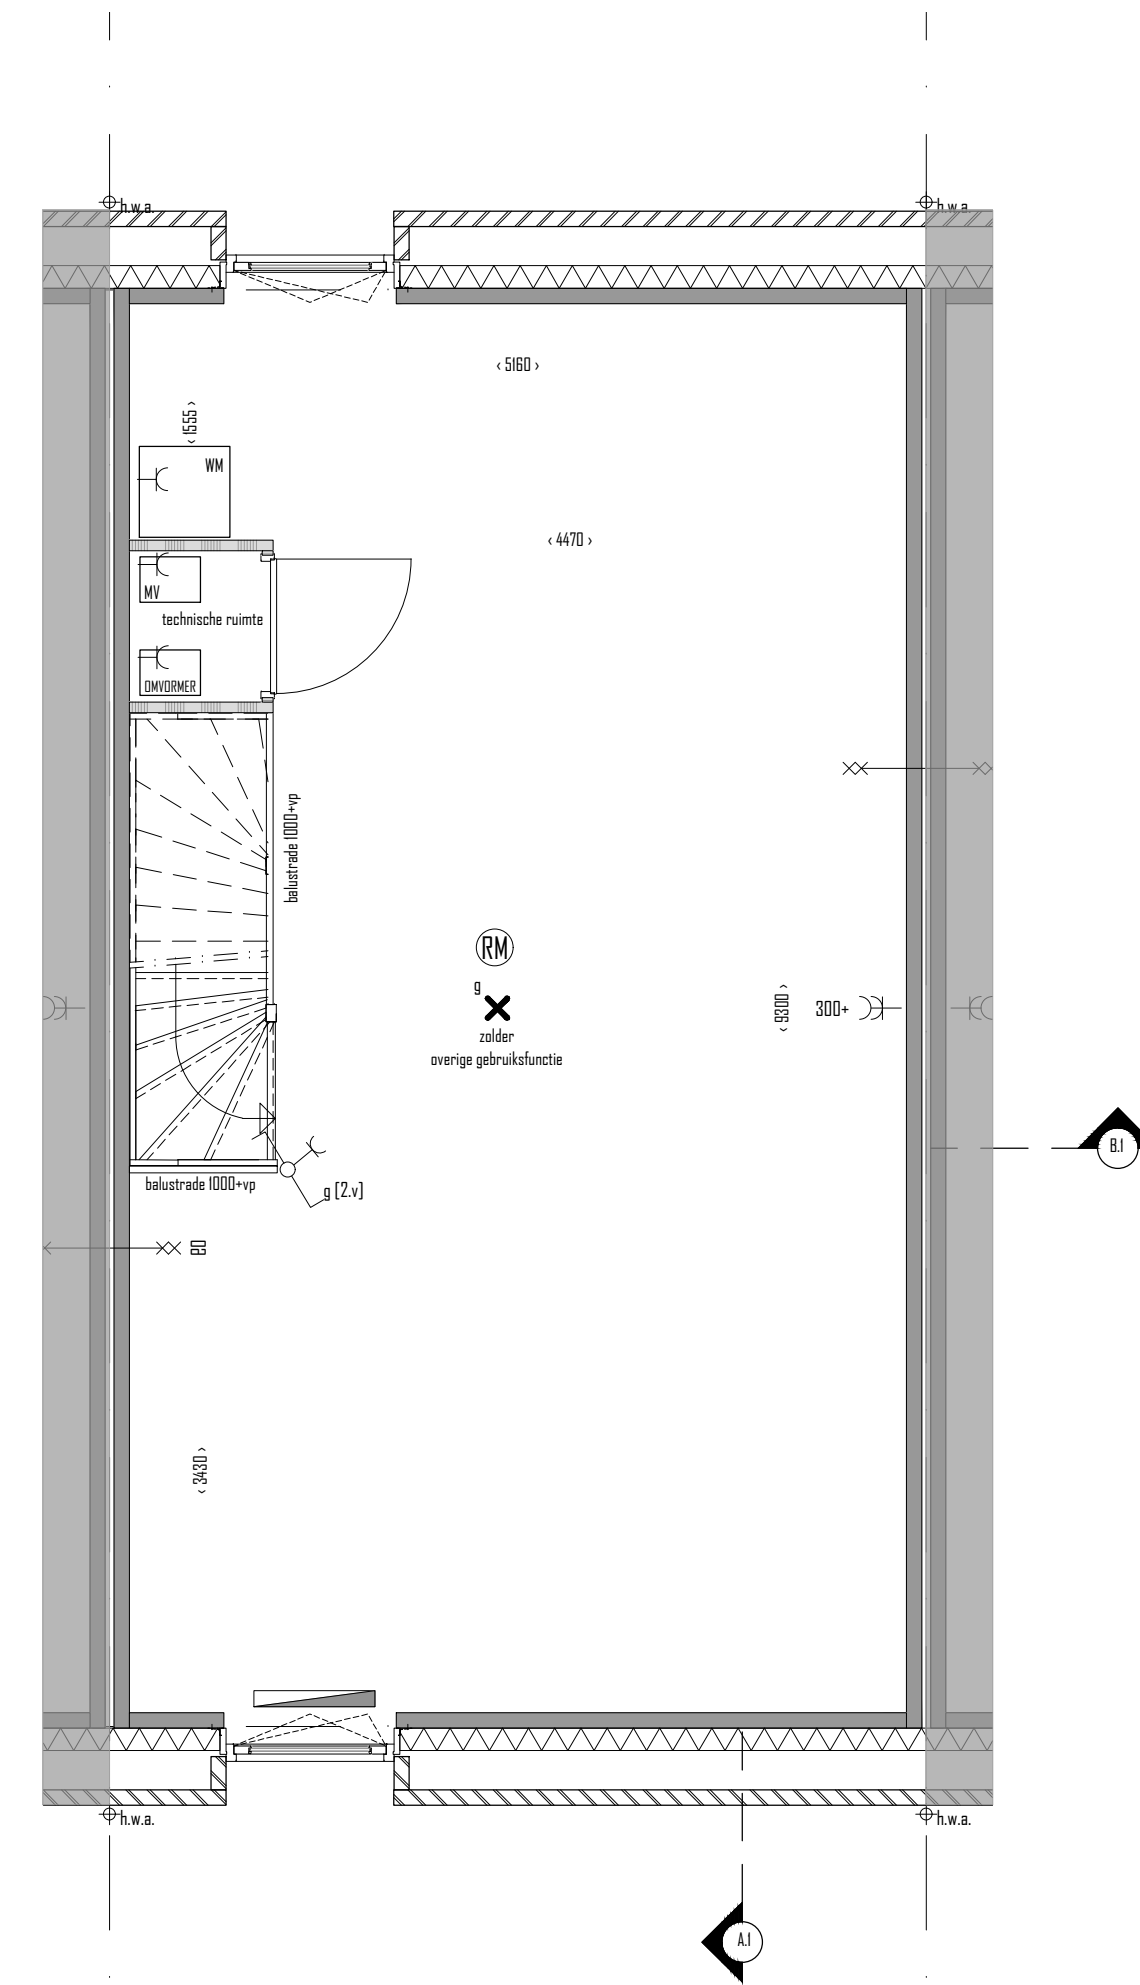

2e VERDIEPING
BOUWNR. 21

Renvooi Bouwkundig	Renvooi Installaties
beton	schakelaar 1-pool
gevelmetaalwerk	schakelaar serie
gevelplaat	schakelaar wand
HSB-element	licht aansluitpunt
geïsoleerd dakconstructie	licht aansluitpunt (wand)
lichte scheidingwand	licht aansluitpunt schemerschakeling (wand)
rookmelder	wandcontactdoos 1-voudig (met randdoos)
mechanische ventilatie unit	wandcontactdoos 1-voudig (met randdoos) buiten
mechanische afzuigpunt	wandcontactdoos 2-voudig (met randdoos) naast elkaar
h.w.a.	wandcontactdoos 2-voudig (met randdoos) in I-bouwwoos
	aansluitpunt bedraad
	aansluitpunt onbedraad telefoon
	aansluitpunt onbedraad tv
	aansluitpunt bedraad tv
	thermostaat
	centraal aansluitpunt radiator
	radiator
	VV vloerverwarming
	vloerverwarming
	ventilatorrooster



BOUWNUMMER 21

DINS PARK Nieuwste 26 woningen aan de Frederik Hendrikslaan te Alkmaar		Stad nummer	KAO.BN.21
ontwerper	PROB VASTGOED	formaat	A1
omschrijving	OVERZICHTSTEKENING BOUWNUMMER 21	schaal	1:50 1:100
opdrachtgever	PROB VASTGOED	datum	20-03-2019
adres		gewijzigd	C: 07-05-2019