




GEVEL
VOORGEVEL




GEVEL
ACHTERGEVEL




GEVEL
RECHTERGEVEL

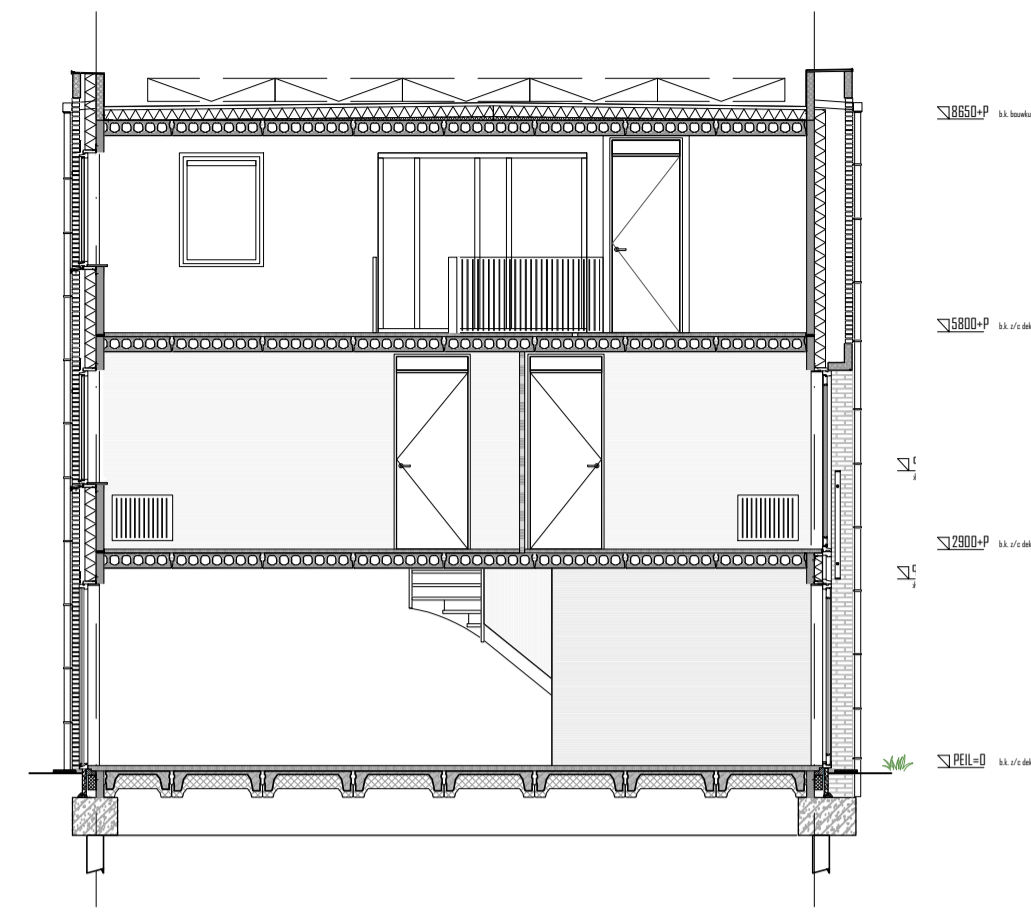


DOORSNEDE
A.I

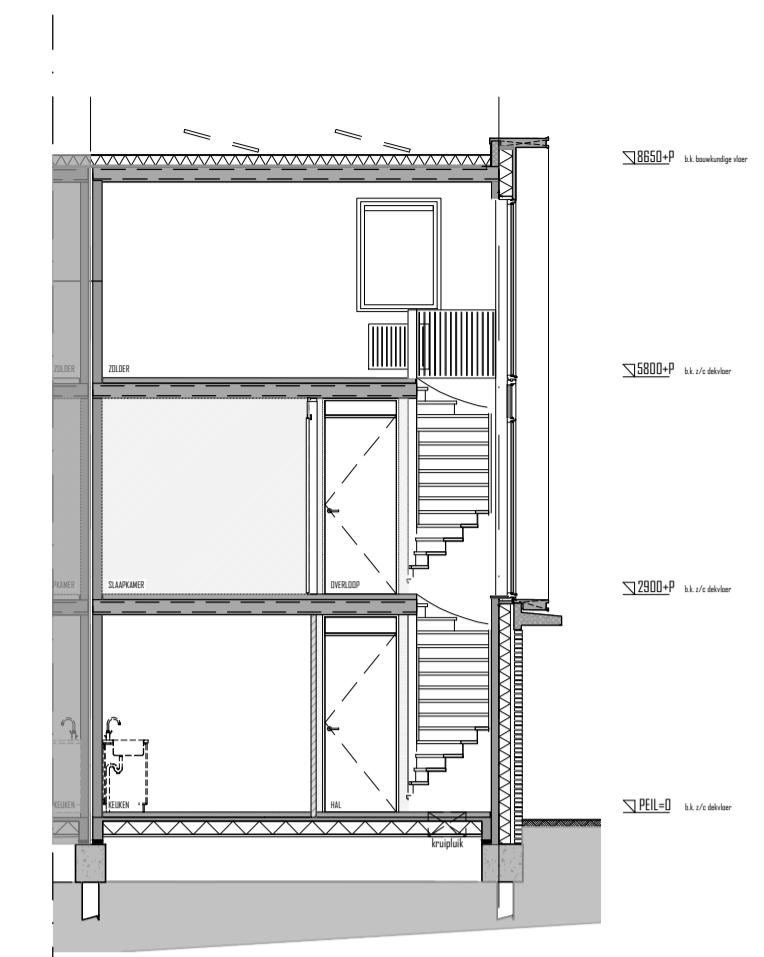


DOORSNEDE
B.I

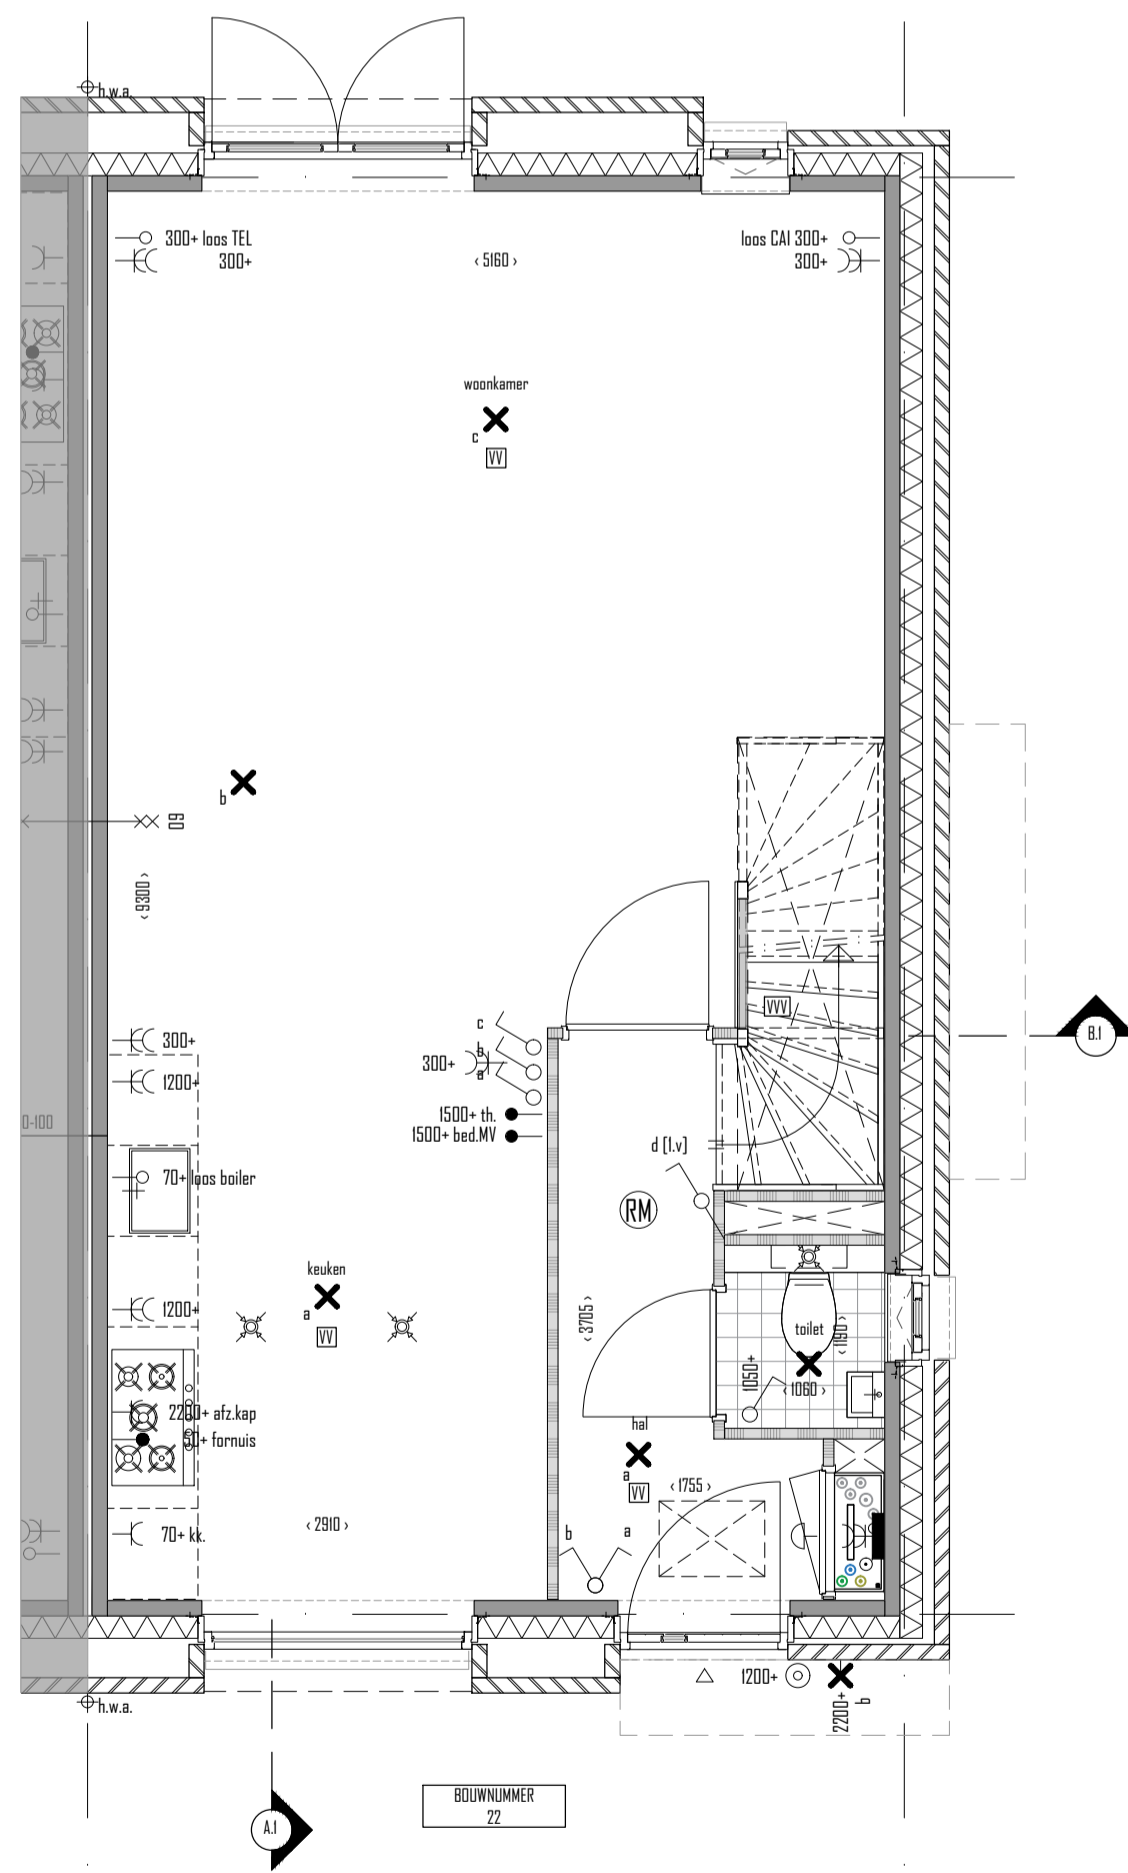

BEGANE GROND
BOUWNR. 22

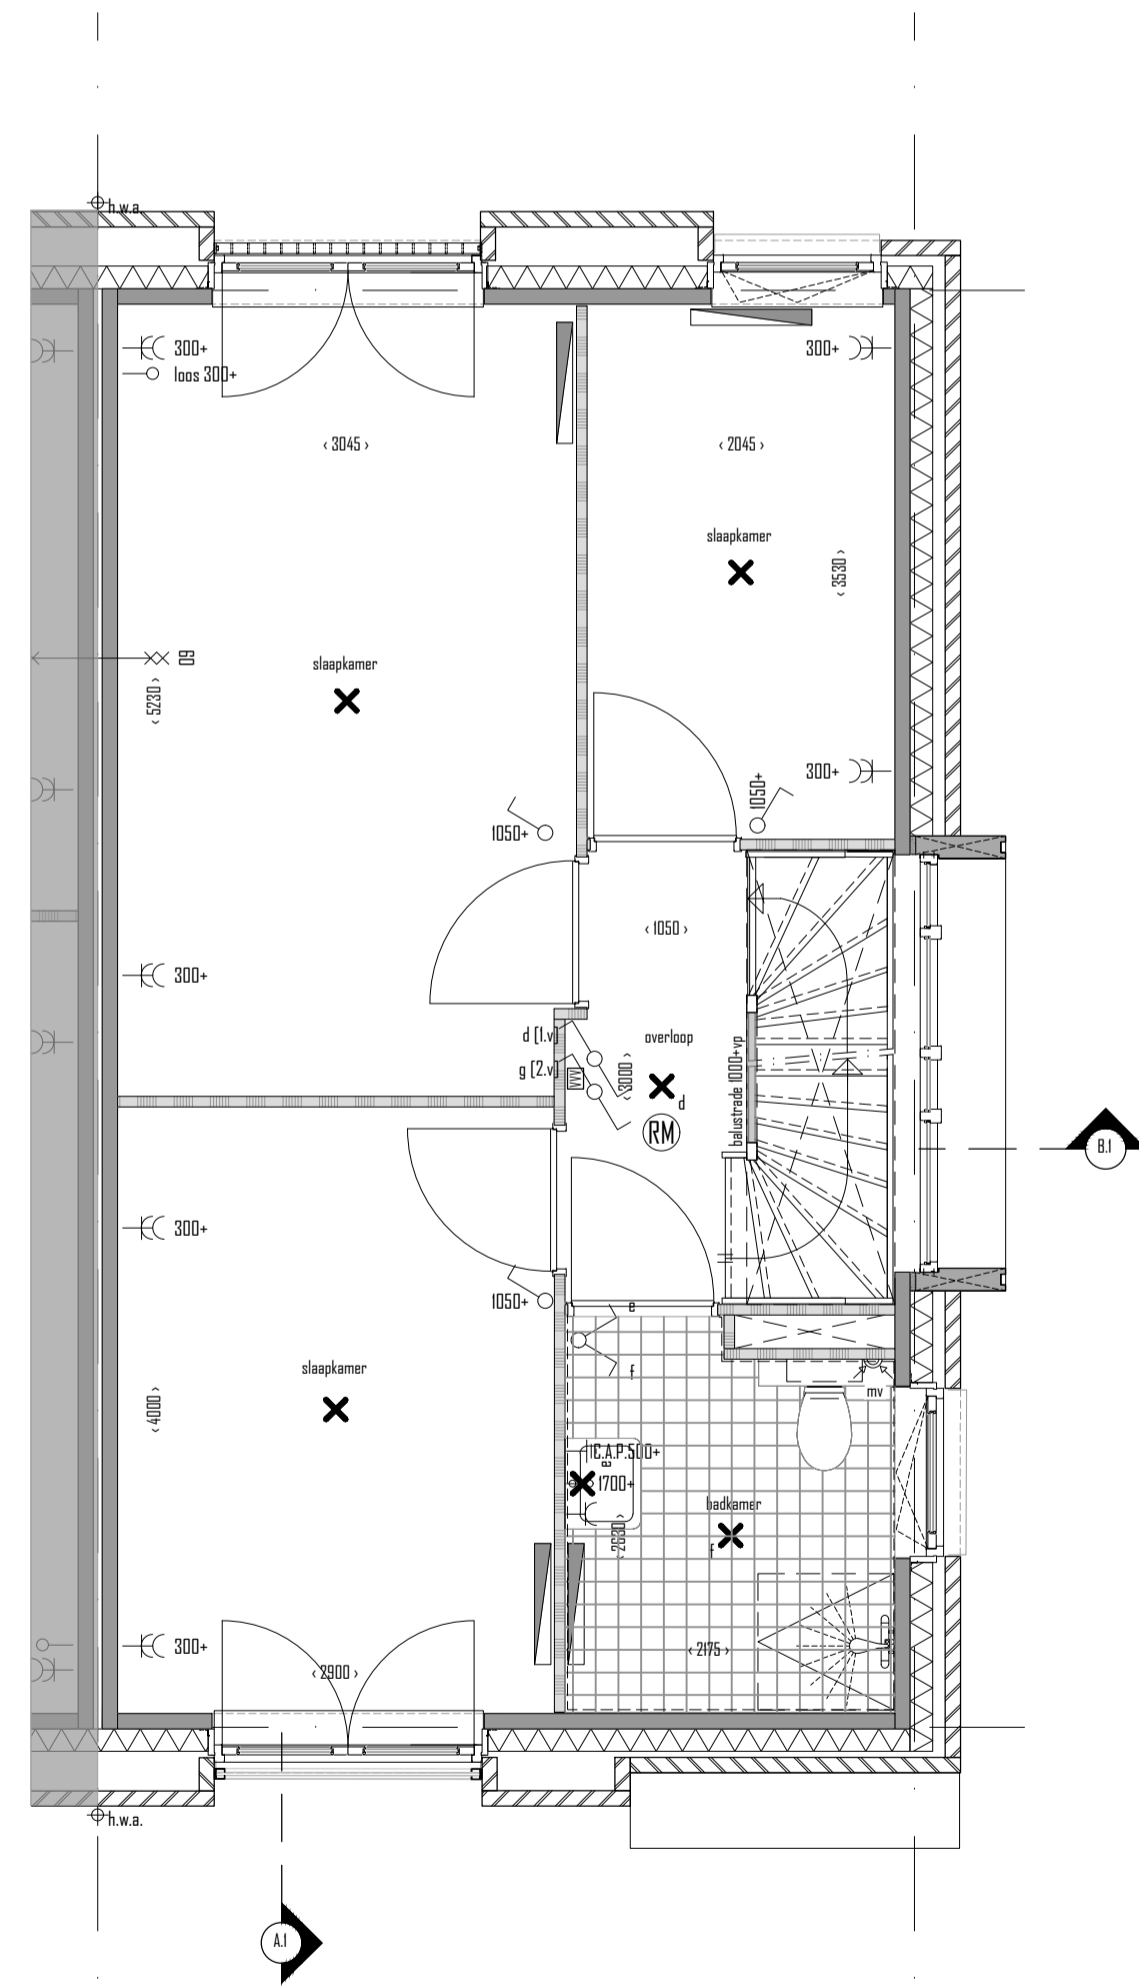

1e VERDIEPING
BOUWNR. 22

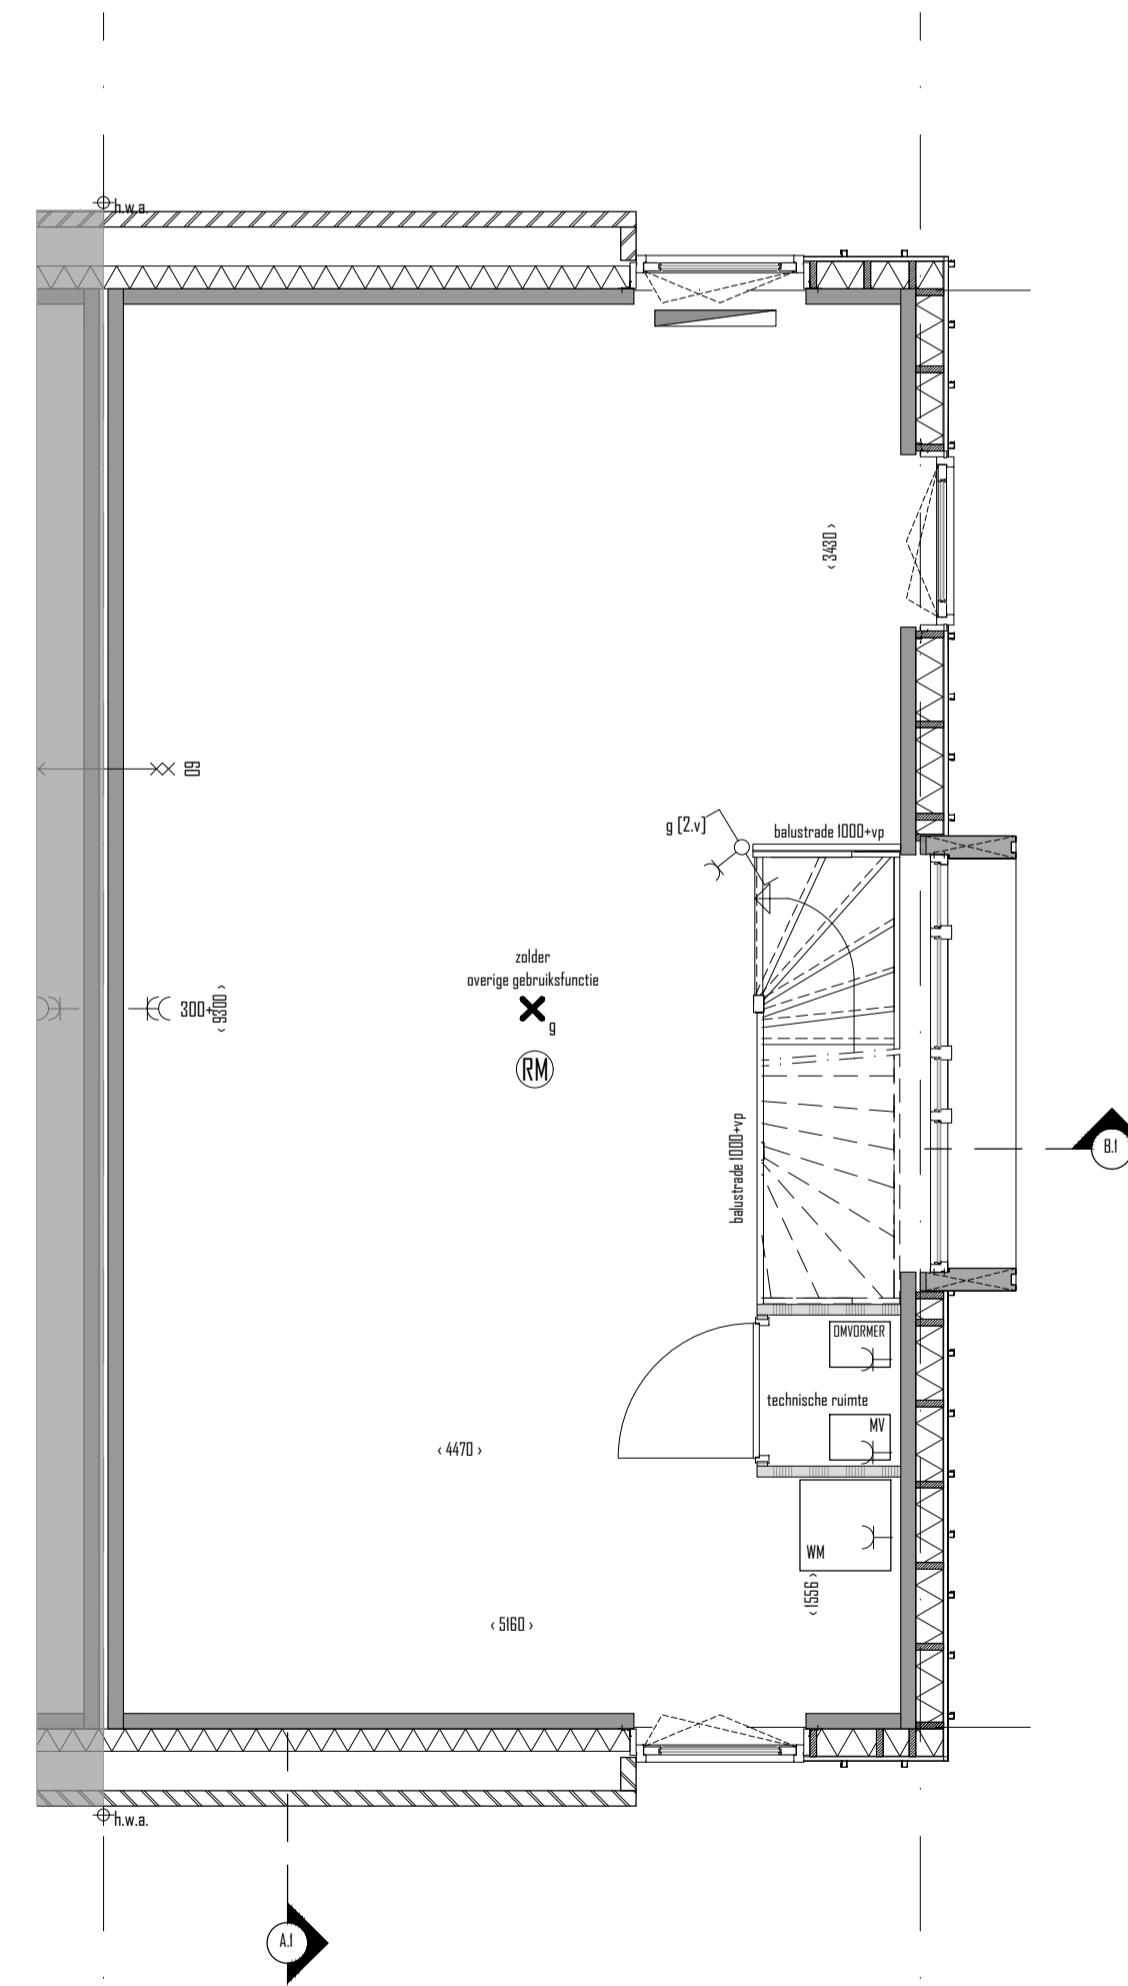

2e VERDIEPING
BOUWNR. 22

Renvooi Bouwkundig		Renvooi Installaties	
	beton		schakelaar 1-pool
	gevelmetaalwerk		schakelaar serie
	gevelisolatie		schakelaar wisel
	HSB-element		licht aansluitpunt
	gipsboord dakconstructie		licht aansluitpunt (wand)
	lichte scheidingwand		licht aansluitpunt schakelregeling (wand)
	ruomwider		wandcontactdoos 1-voelig (met randafde)
	mechanische ventilatie unit		wandcontactdoos 1-voelig (met randafde) buiten
	mechanische afzuigpunt		wandcontactdoos 2-voelig (met randafde) naast elkaar
	hemelwaterafvoer		wandcontactdoos 2-voelig (met randafde) in I-boxwands
			aansluitpunt bedraad
			aansluitpunt onbedraad telefoon
			aansluitpunt onbedraad tv
			aansluitpunt bedraad tv
			thermostaat
			centraal aansluitpunt badkamer
			bedraker
			VVW vloerverwarming
			vloerverwarming
			ventilatorrooster

OVERZICHT WONINGEN



SITUATIE TEKENING | SCHAAL 1:500

BOUWNUMMER 22

DINS PARK Nieuwouwe 26 woningen aan de Frederik Hendriklaan te Alkmaar		Stad nummer	KAO.BN22
ontwerper	PROB VASTGOED	formaat	A1
omschrijving	OVERZICHTSTEKENING BOUWNUMMER 22	schaal	1:50 1:100
opdrachtgever	PROB VASTGOED	datum	20-03-2019
adres		gewijzigd	07-05-2019