





GEVEL
VOORGEVEL




GEVEL
ACHTERGEVEL

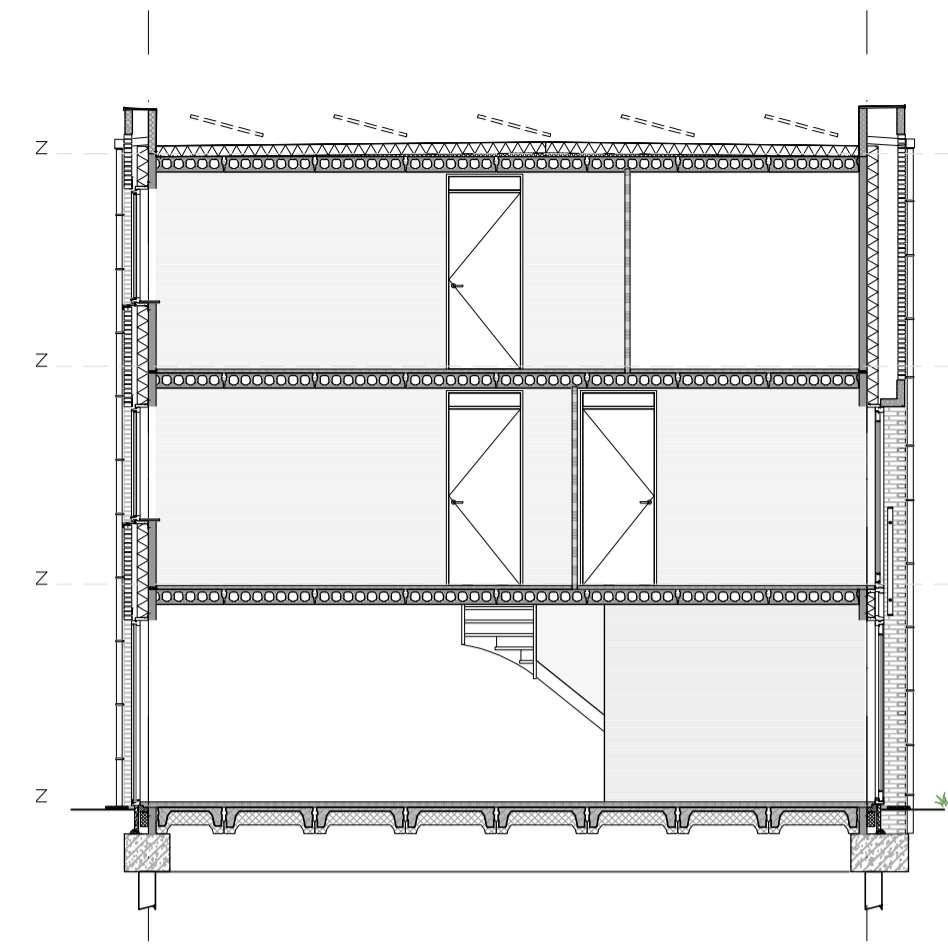


DOORSNEDE
A.I

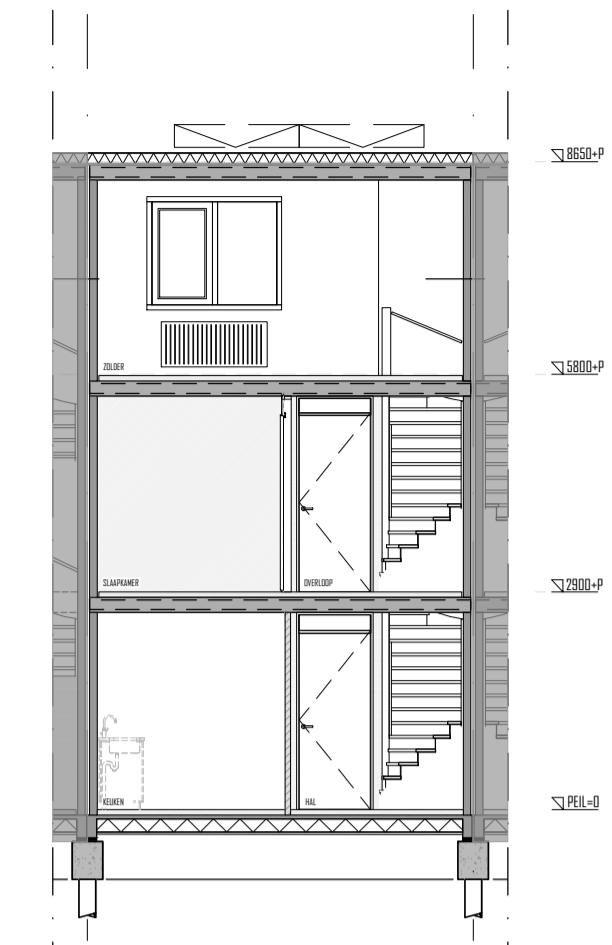


DOORSNEDE
B.I

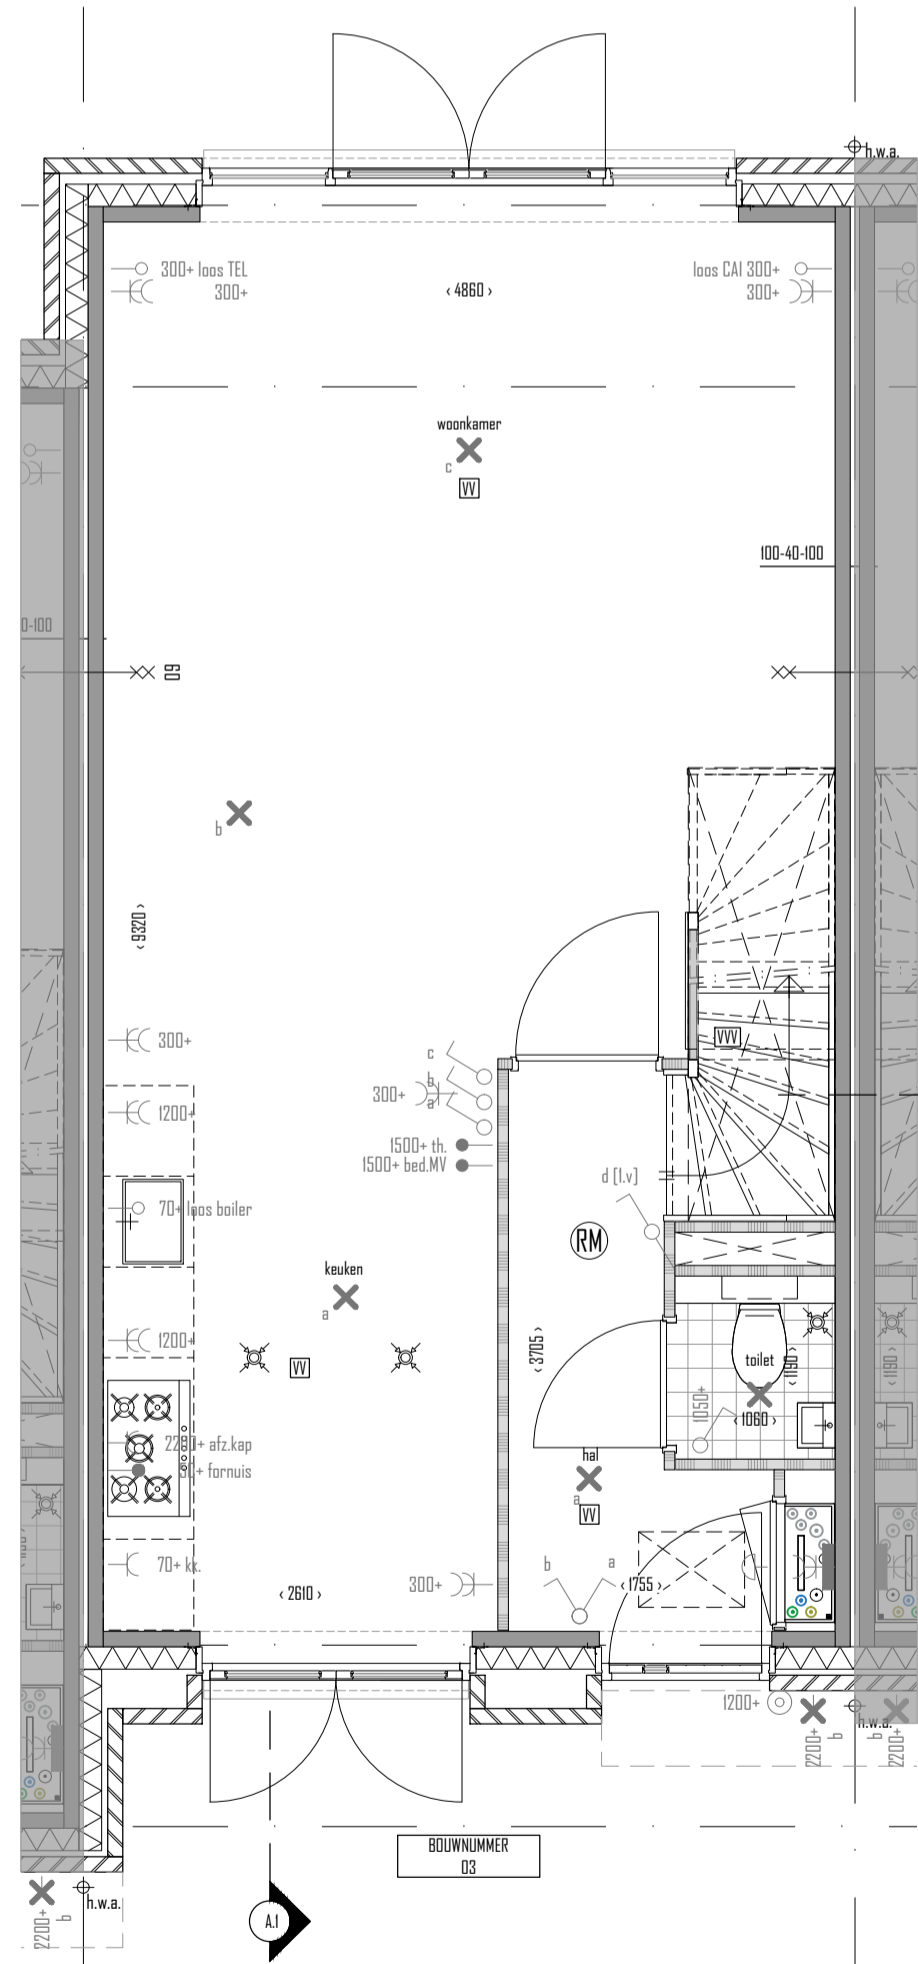

BEGANE GROND
BOUWNR. 03

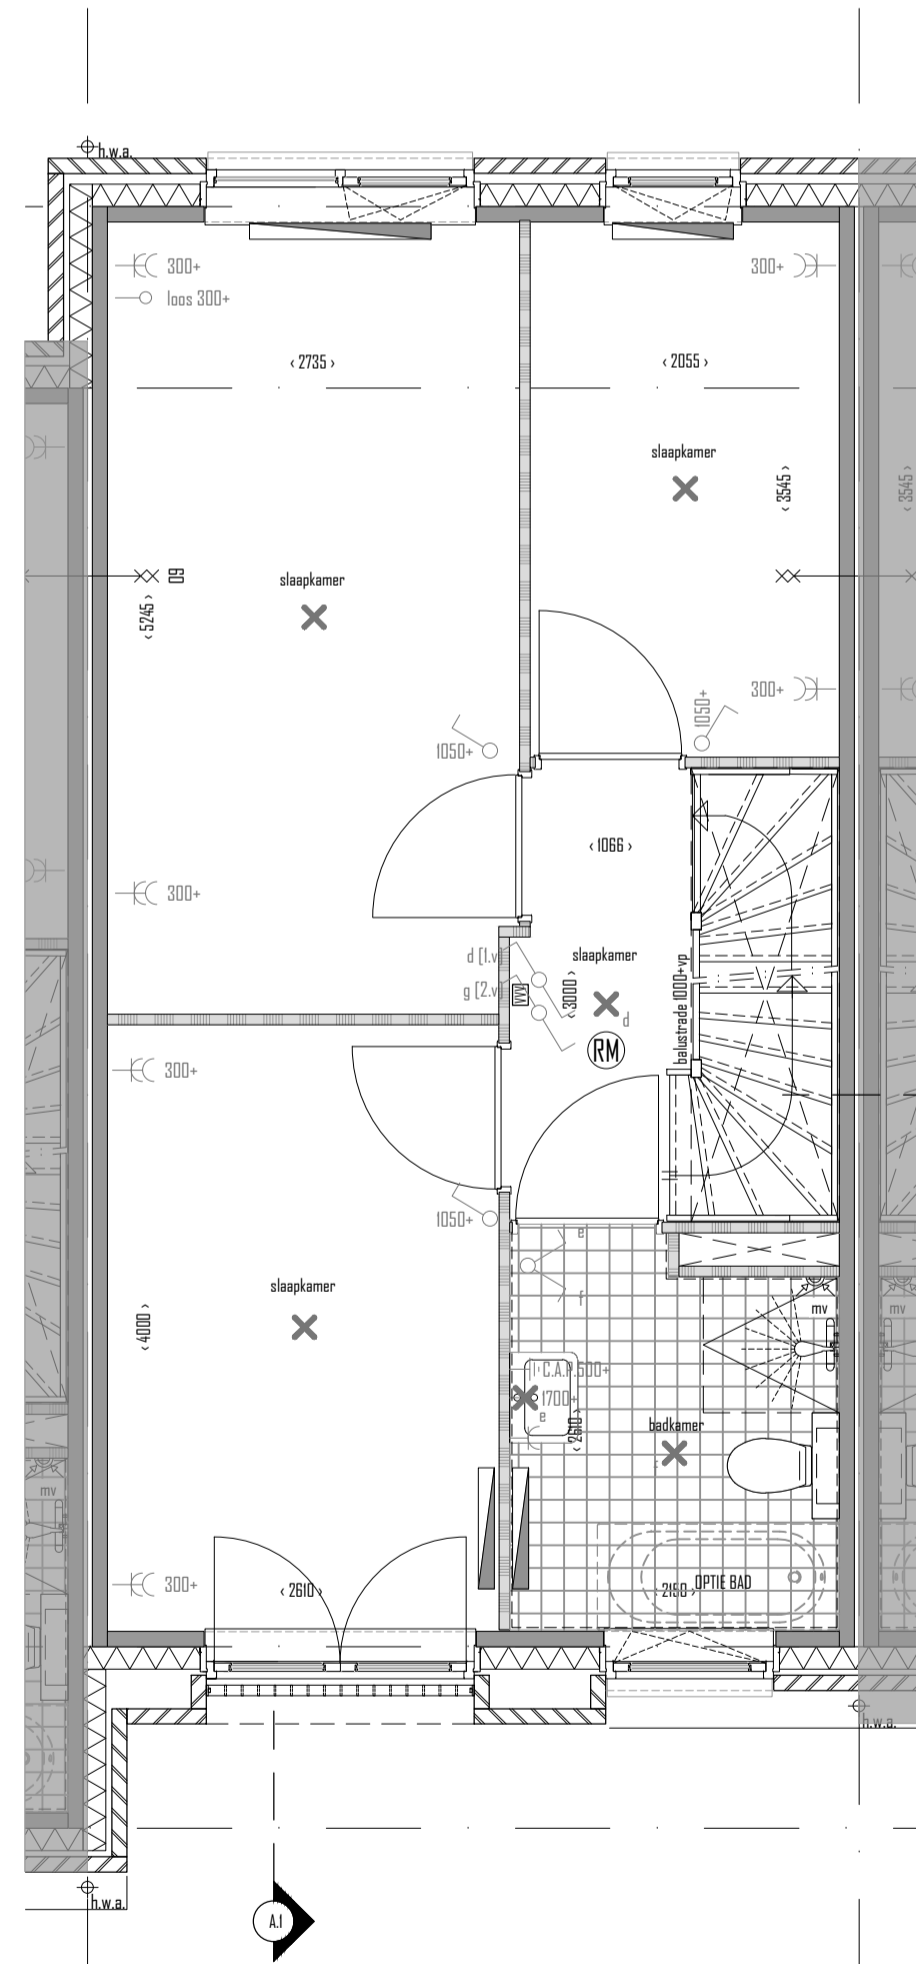

1e VERDIEPING
BOUWNR. 03

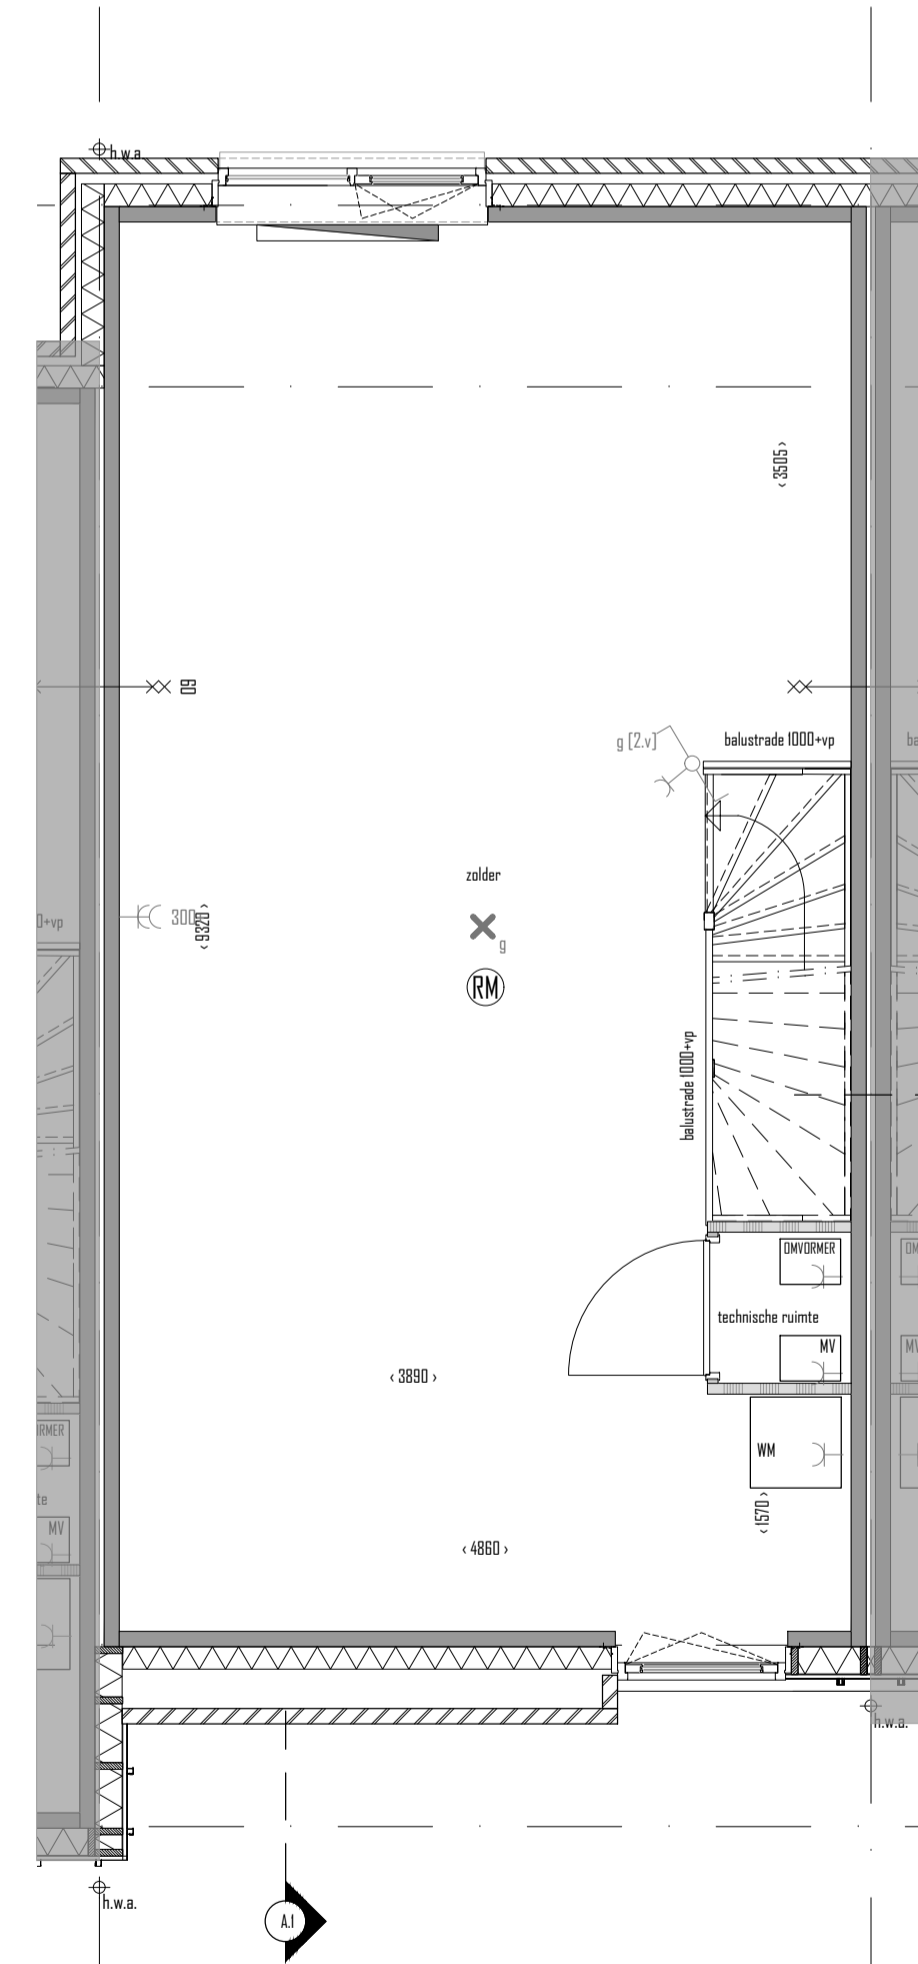

2e VERDIEPING
BOUWNR. 03

Renvooi Bouwkundig	Renvooi Installaties
beton	schakelaar 1-poolg
gevelmetaalwerk	schakelaar serie
gevelisolatie	schakelaar wissel
HSB-element	licht aansluitpunt
gableerd dakconstructie	licht aansluitpunt (wand)
lichte scheidingwand	licht aansluitpunt schemerschakeling (wand)
rookmelder	wandcontactdoos 1-voudig (met randaarde)
MW	wandcontactdoos 1-voudig (met randaarde) buiten
mechanische afzuigpunt	wandcontactdoos 2-voudig (met randaarde) naast elkaar
hwa	wandcontactdoos 2-voudig (met randaarde) in 1-bouwdoois
	aansluitpunt bedraad
	aansluitpunt onbedraad telefoon
	aansluitpunt onbedraad tv
	aansluitpunt bedraad tv
	thermostaat
	centraal aansluitpunt badkamer
	radiator
	vloerverwarming
	vloerverwarming
	ventilatorrooster

OVERZICHT WONINGEN



SITUATIE TEKENING | SCHAAL 1:500

BOUWNUMMER 03

DINS PARK Nieuwe Zee 26 woningen aan de Frederik Hendriklaan te Alkmaar		Stad nummer	KAO.BND03
ontwerper	PROB VASTGOED	formaat	A1
omschrijving	OVERZICHTSTEKENING BOUWNUMMER 03	schaal	1:50 1:100
opdrachtgever	PROB VASTGOED	datum	20-03-2019
adres		gewijzigd	C: 07-05-2019