





GEVEL
VOORGEVEL




GEVEL
ACHTERGEVEL

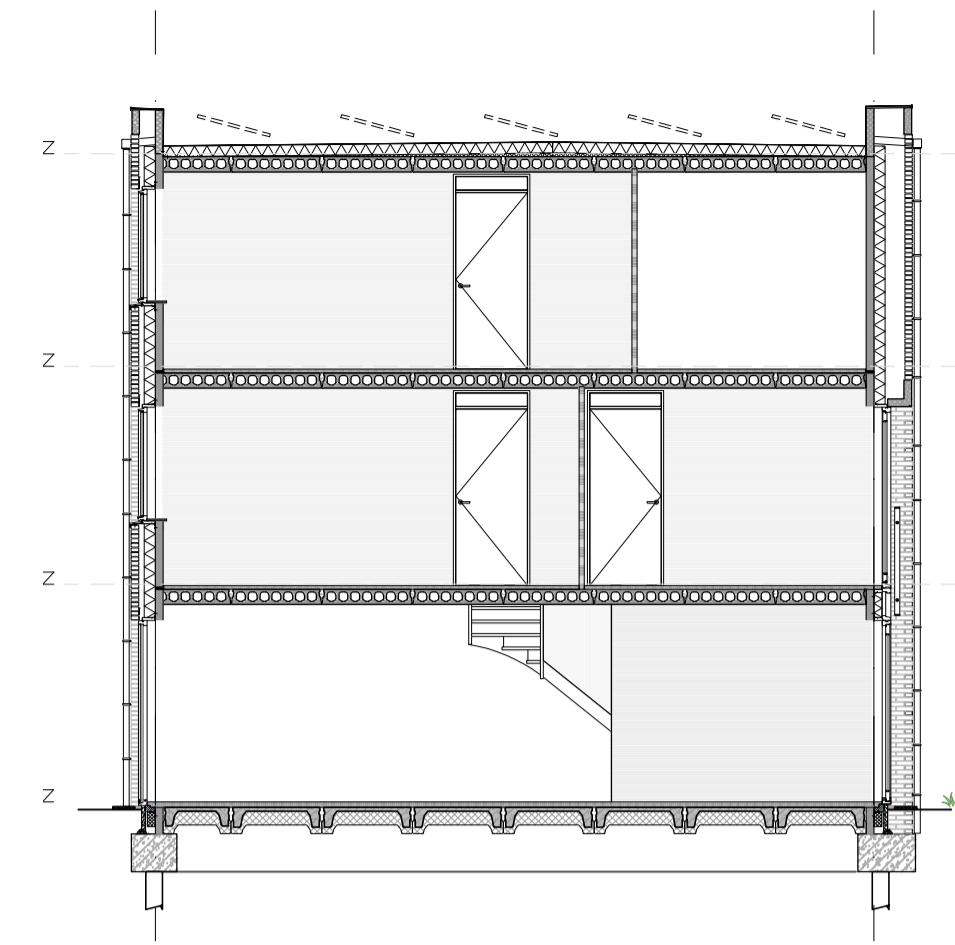


DOORSNEDE
A.I

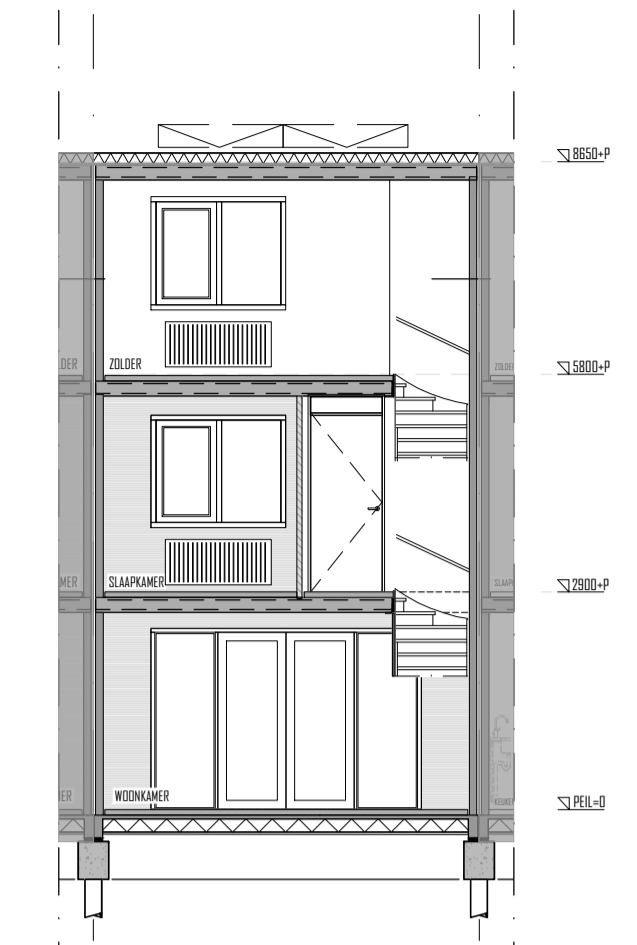


DOORSNEDE
B.I

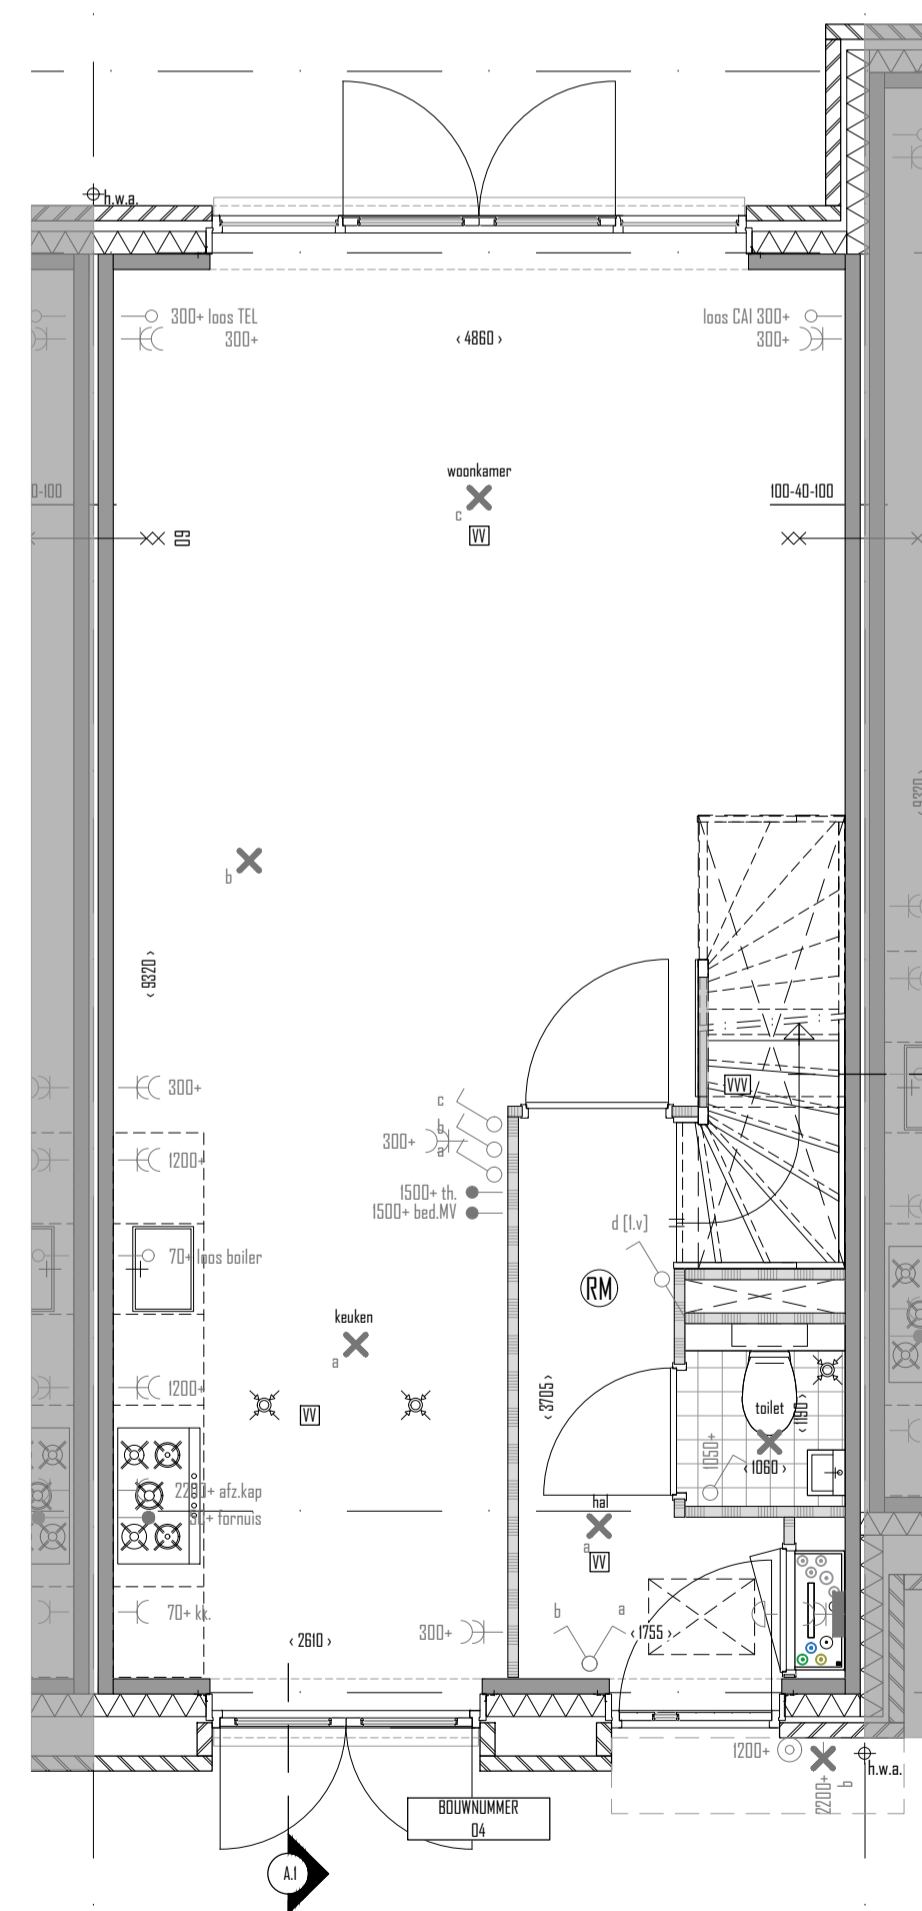

BEGANE GROND
BOUWNR. 04

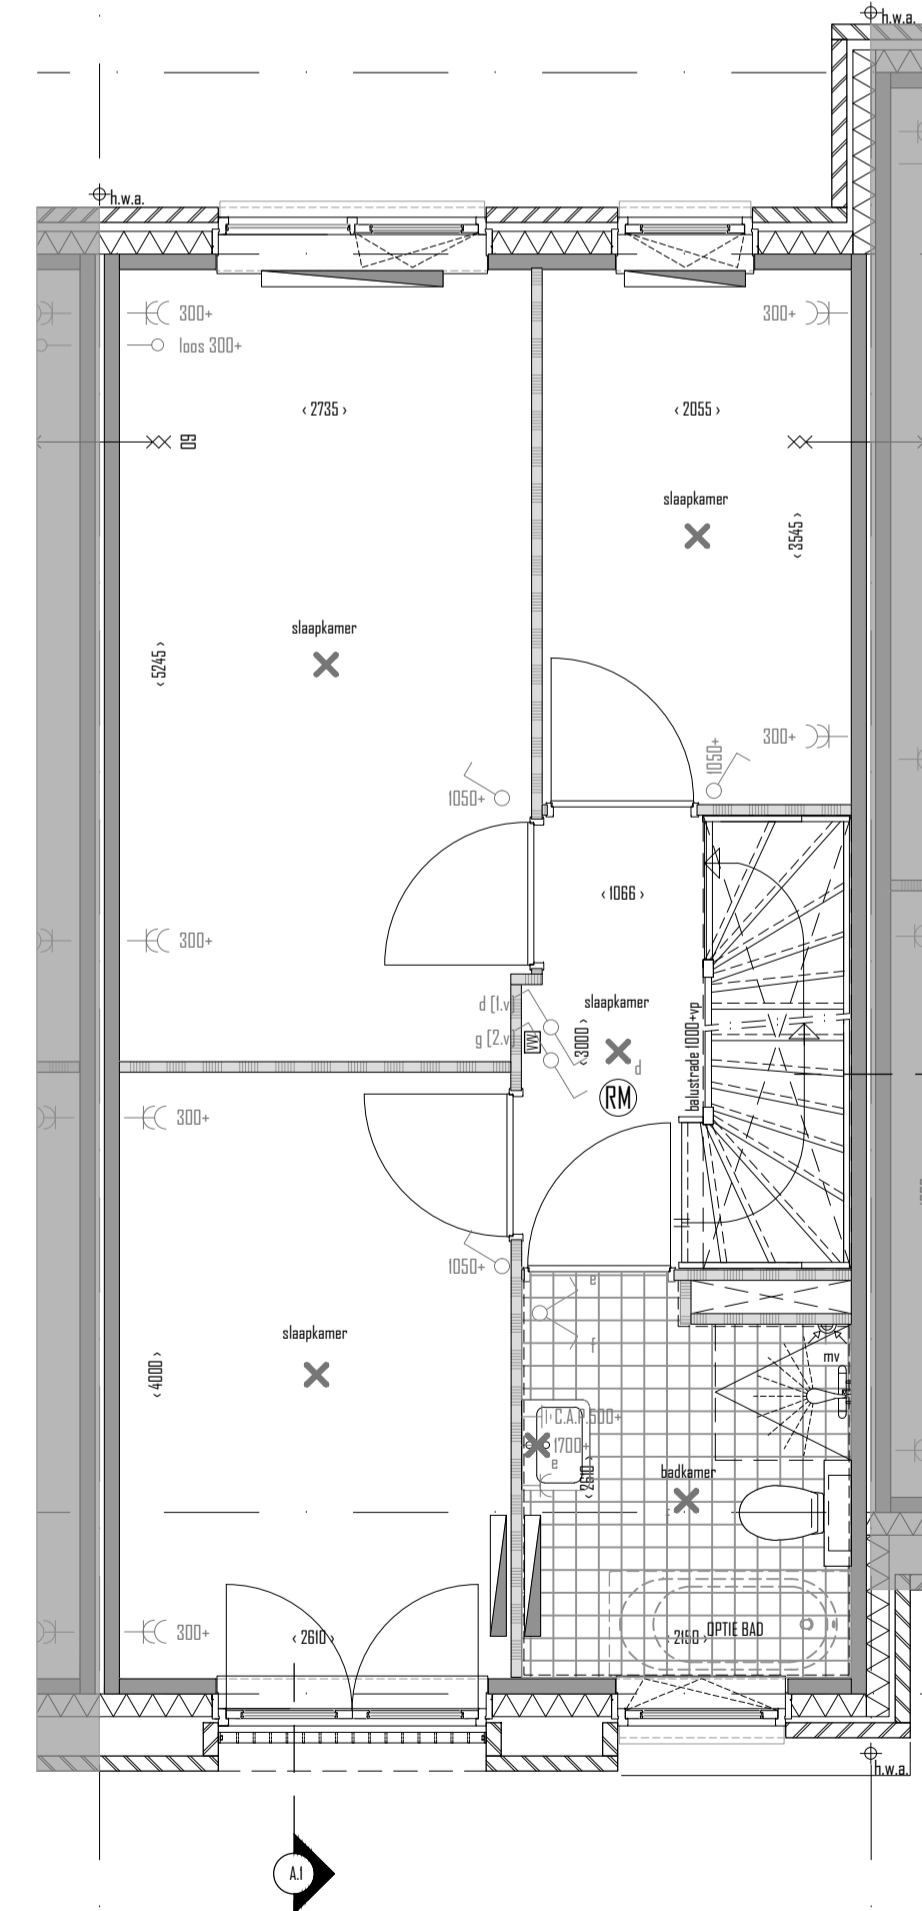

1e VERDIEPING
BOUWNR. 04

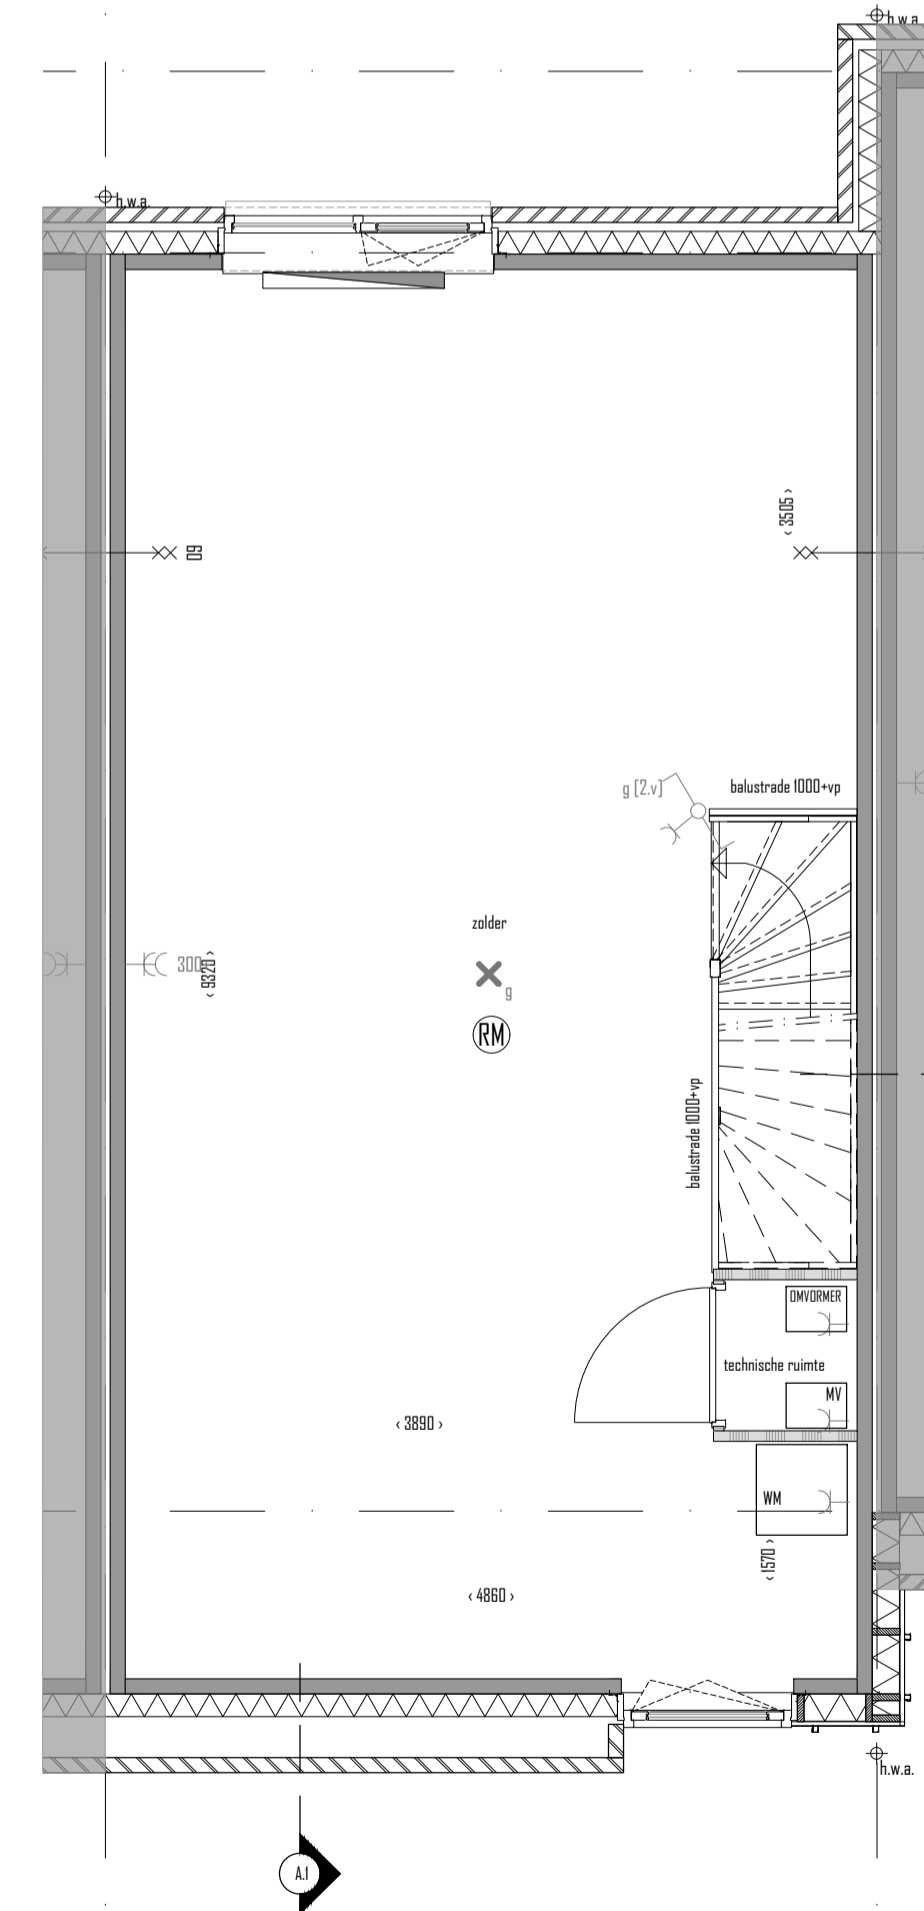

2e VERDIEPING
BOUWNR. 04

Renvooi Bouwkundig		Renvooi Installaties	
	beton		schakelaar 1-poolg
	gevelmetaalwerk		schakelaar serie
	gevelsatie		schakelaar wissel
	HSB-element		licht aansluitpunt
	geïsoleerd dakconstructie		licht aansluitpunt (wand)
	lichte scheidingwand		licht aansluitpunt schakelregeling (wand)
	roofsmeider		wandcontactdoos 1-voudig (met randroede)
	MV		wandcontactdoos 1-voudig (met randroede) buiten
	mechanische afzuigpunt		wandcontactdoos 2-voudig (met randroede) naast elkaar
	hwa		wandcontactdoos 2-voudig (met randroede) in 1-bouwdoos
	bedhoofd		aansluitpunt bedraad
	TEL		aansluitpunt onbedraad telefoon
	CAI		aansluitpunt onbedraad tv
	CAI		aansluitpunt bedraad tv
	th		thermostaat
	C.A.P.		centraal aansluitpunt badkamer
	bedhoofd		bedhoofd
	VR		VR vloerverwarming
	VR		VR vloerverwarming
	VR		VR ventilatorrooster

OVERZICHT WONINGEN



BOUWNUMMER 04

DINS PARK Nieuwe Zee 26 woningen aan de Frederik Hendrikslaan te Alkmaar		Stad nummer	KAO.BND4
ontwerp	KEPERCONTRACTEKENINGEN	formaat	A1
omschrijving	OVERZICHTKENNING BOUWNUMMER 4	schaal	1:50 1:100
opdrachtgever	PROB VASTGOED	datum	20-03-2019
adres		gewijzigd	C: 07-05-2019