





GEVEL
VOORGEVEL




GEVEL
ACHTERGEVEL

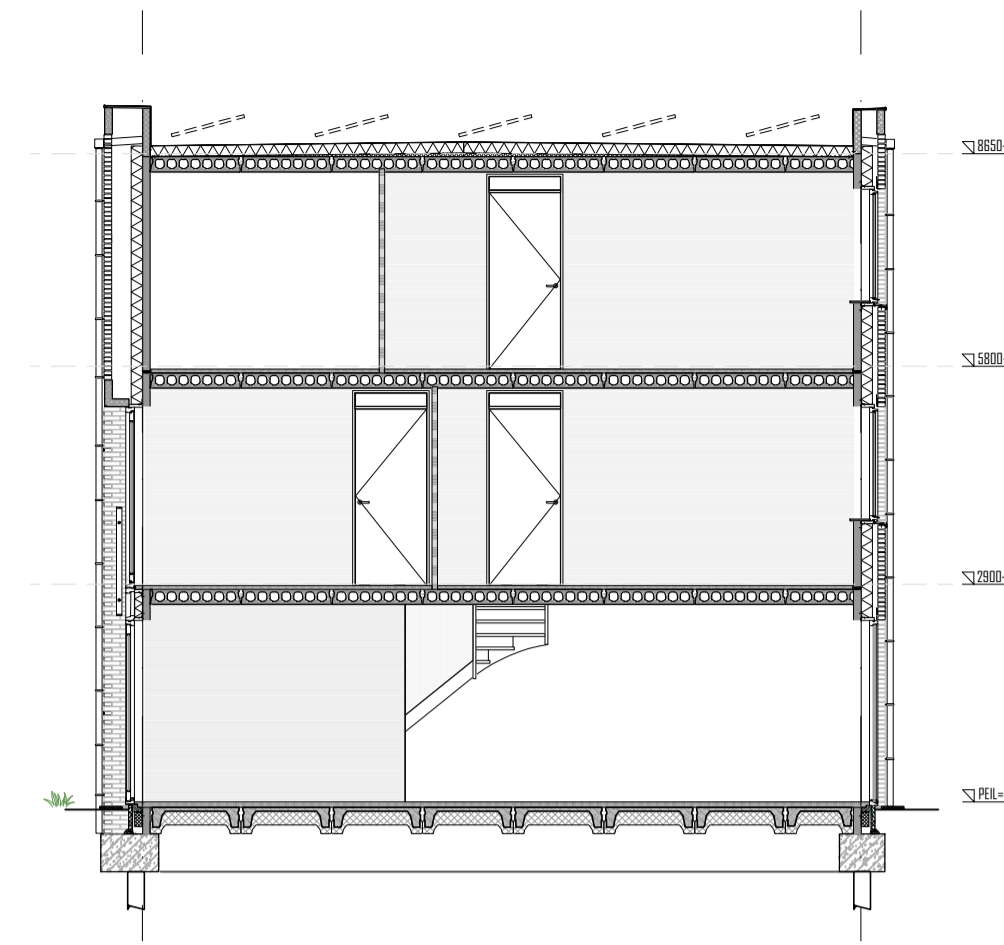


DOORSNEDE
A.I

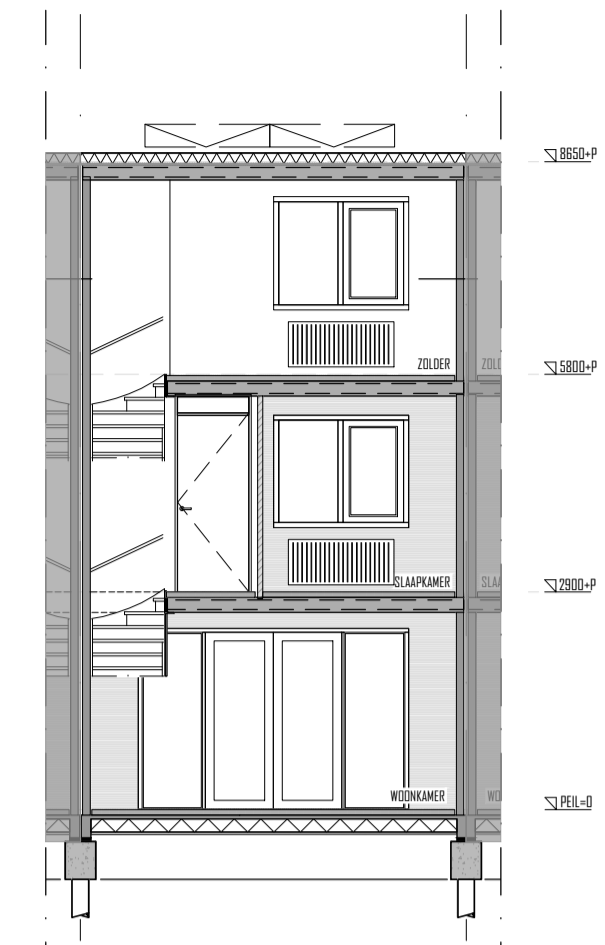


DOORSNEDE
B.I

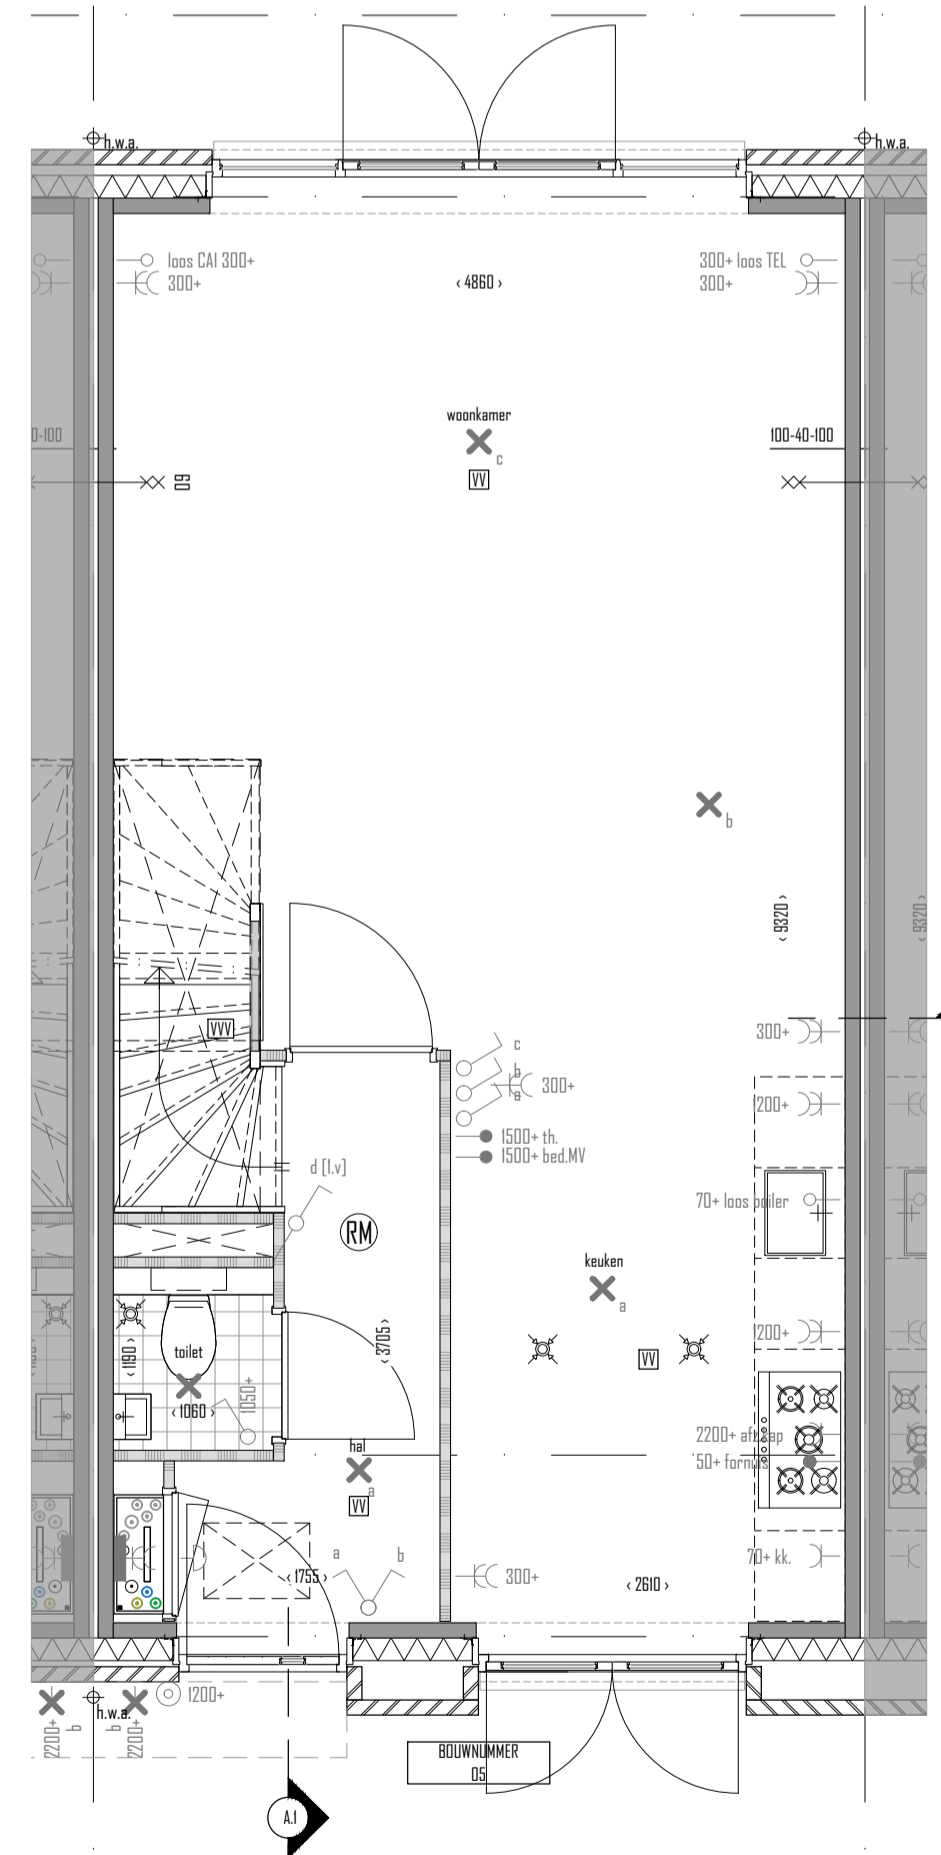

BEGANE GROND
BOUWNR. 05

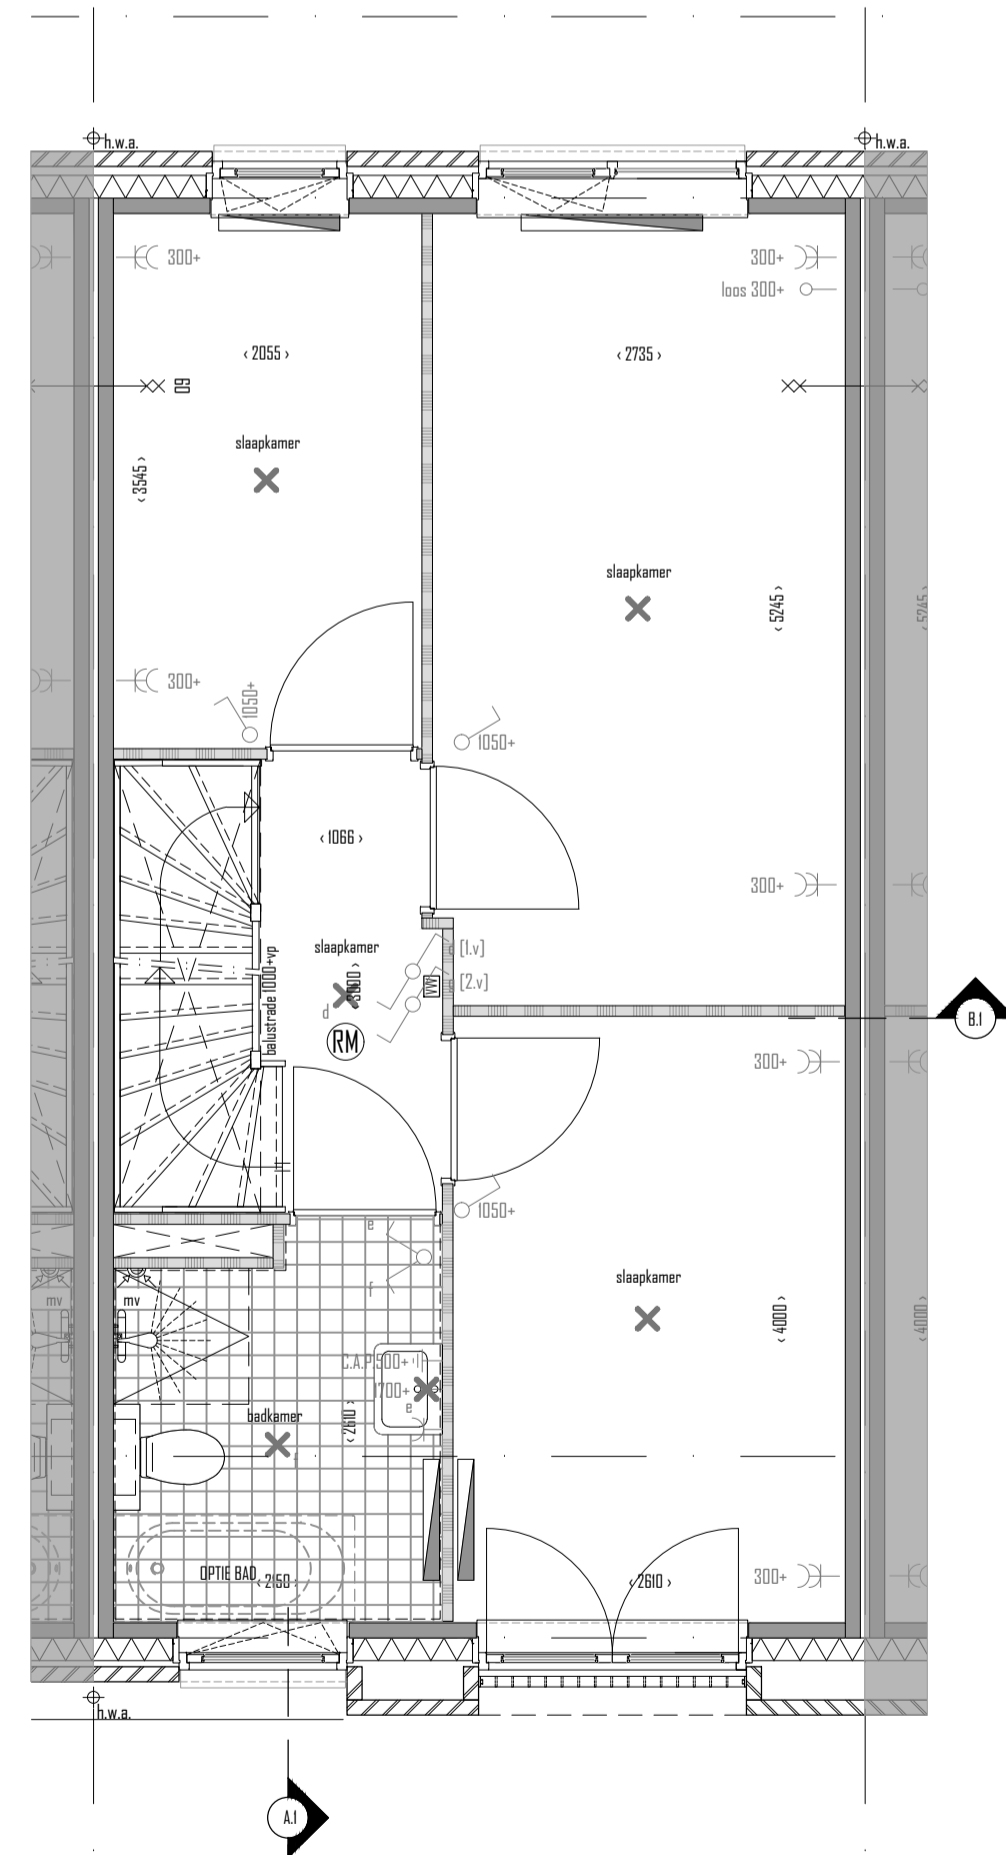

1e VERDIEPING
BOUWNR. 05

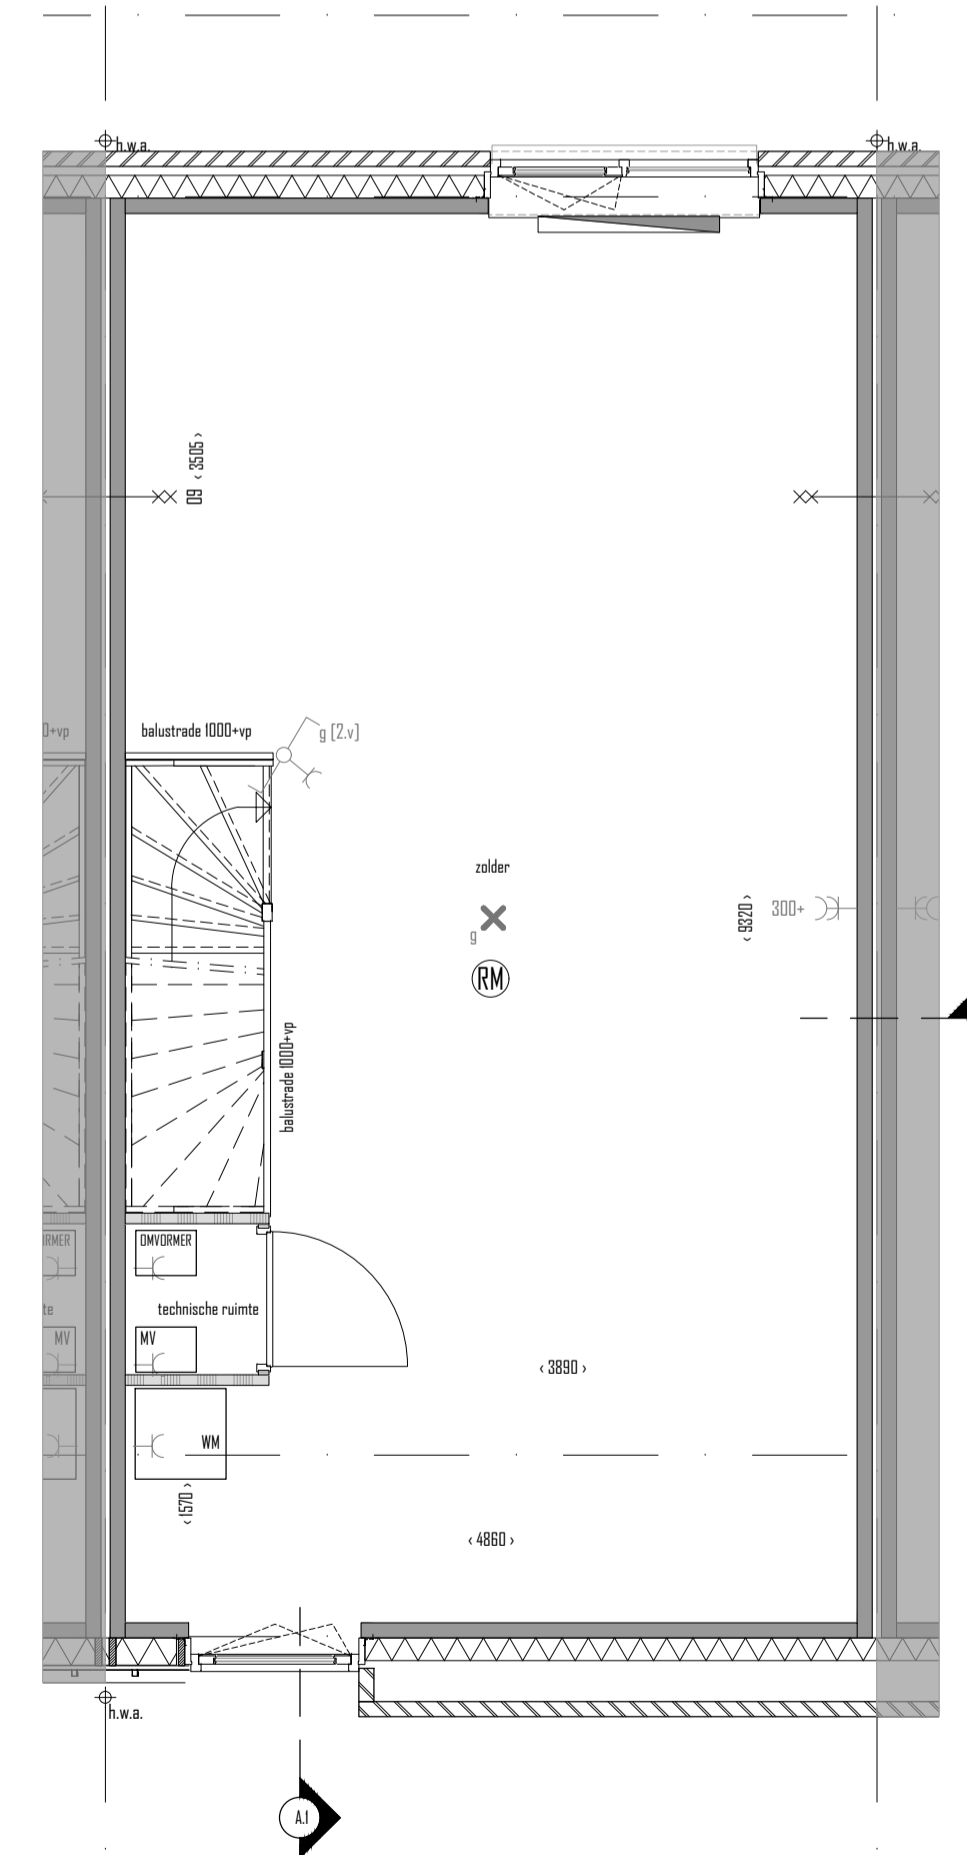

2e VERDIEPING
BOUWNR. 05

Renvooi Bouwkundig		Renvooi Installaties	
	beton		schakelaar 1-poolg
	gevelmetaalwerk		schakelaar serie
	gevelisolatie		schakelaar wissel
	HSB-element		licht aansluitpunt
	geïsoleerd dakconstructie		licht aansluitpunt (wand)
	lichte scheidingwand		licht aansluitpunt schakelregeling (wand)
	ruomteafslor		wandcontactdoos 1-voudig (met randafde)
	MV		wandcontactdoos 1-voudig (met randafde) buiten
	mech. afzuigpunt		wandcontactdoos 2-voudig (met randafde) naast elkaar
	hwa		wandcontactdoos 2-voudig (met randafde) in 1-bouwdoos
			aansluitpunt bedraad
			aansluitpunt onbedraad tv
			aansluitpunt bedraad tv
			thermostaat
			centraal aansluitpunt radiator
			bedrader
			VV vloerverwarming
			vloerverwarming
			VR
			ventilatorrooster



BOUWNUMMER 05

DINS PARK Nieuwouwe 26 woningen aan de Frederik Hendrikslaan te Alkmaar		Stad nummer	KAO.BND5
ontwerper	KEPERCONTRACTEKENINGEN	formaat	A1
omschrijving	OVERZICHTSTEKENING BOUWNUMMER 5	schaal	1:50 1:100
opdrachtgever	PROB VASTGOED	datum	20-03-2019
adres		gewijzigd	C: 07-05-2019