





GEVEL
VOORGEVEL




GEVEL
ACHTERGEVEL

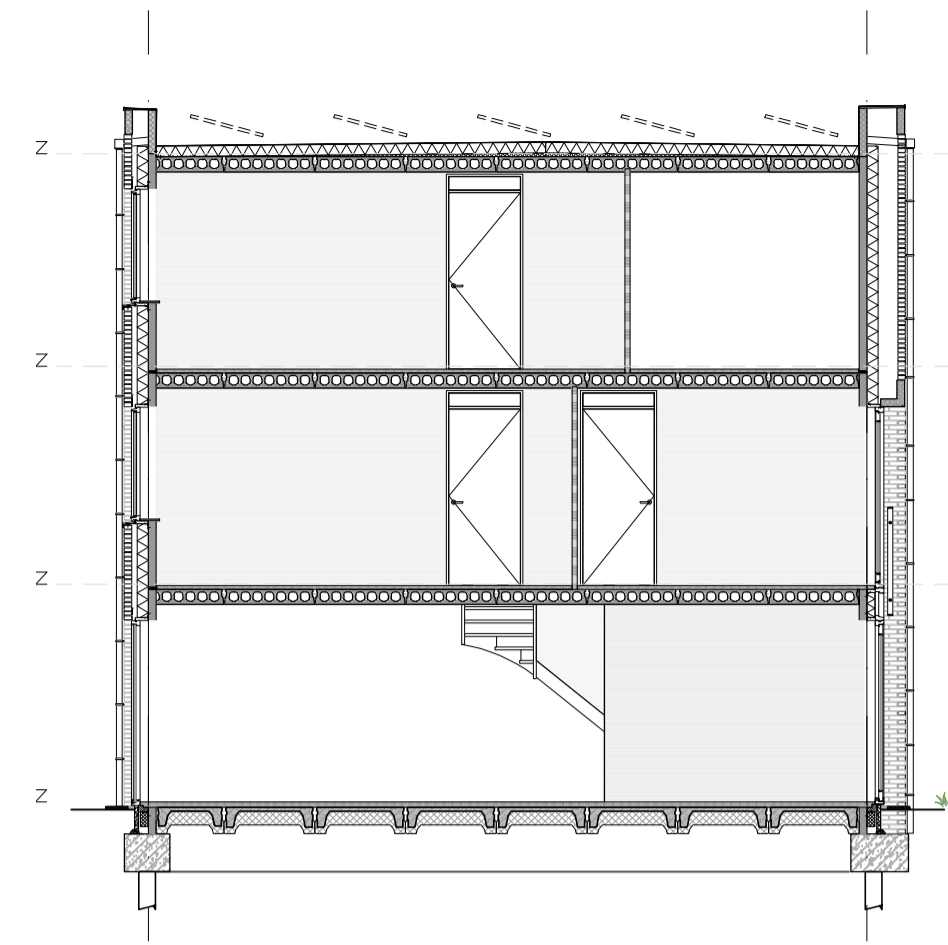


DOORSNEDE
A.I

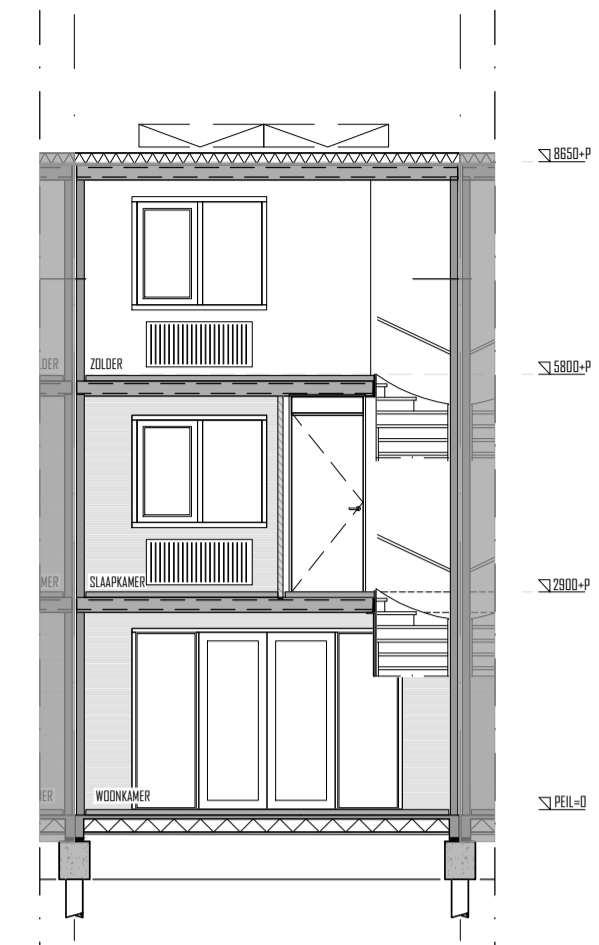


DOORSNEDE
B.I

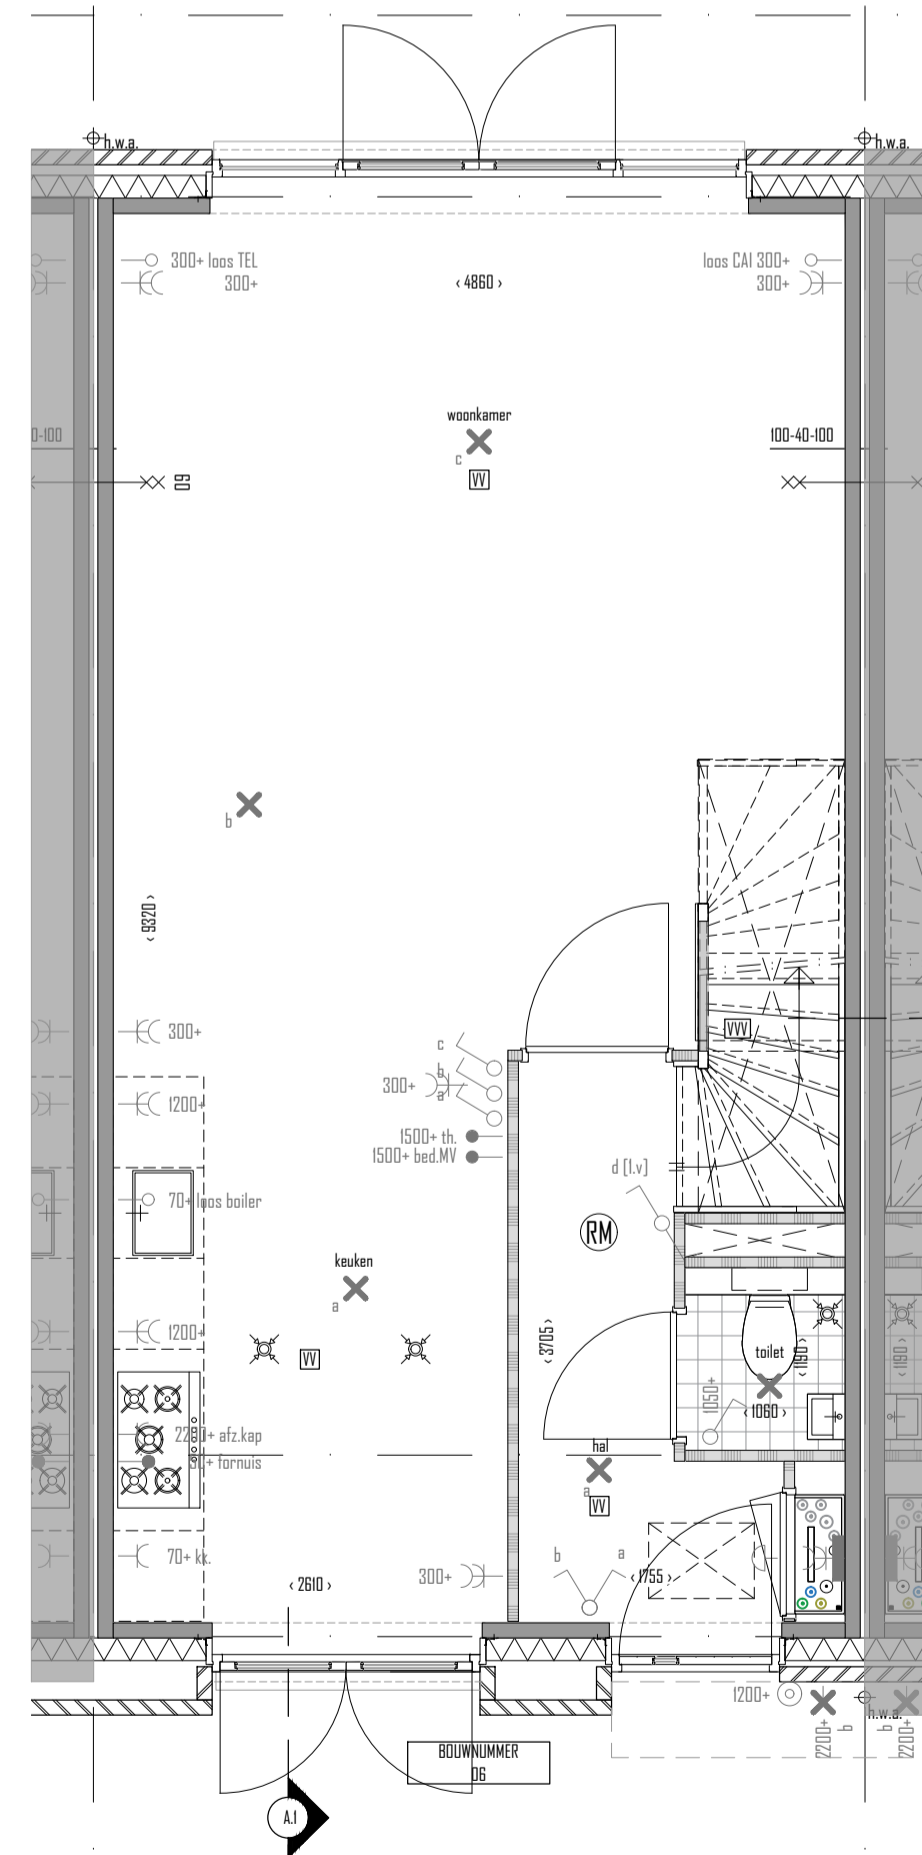

BEGANE GROND
BOUWNR. 06

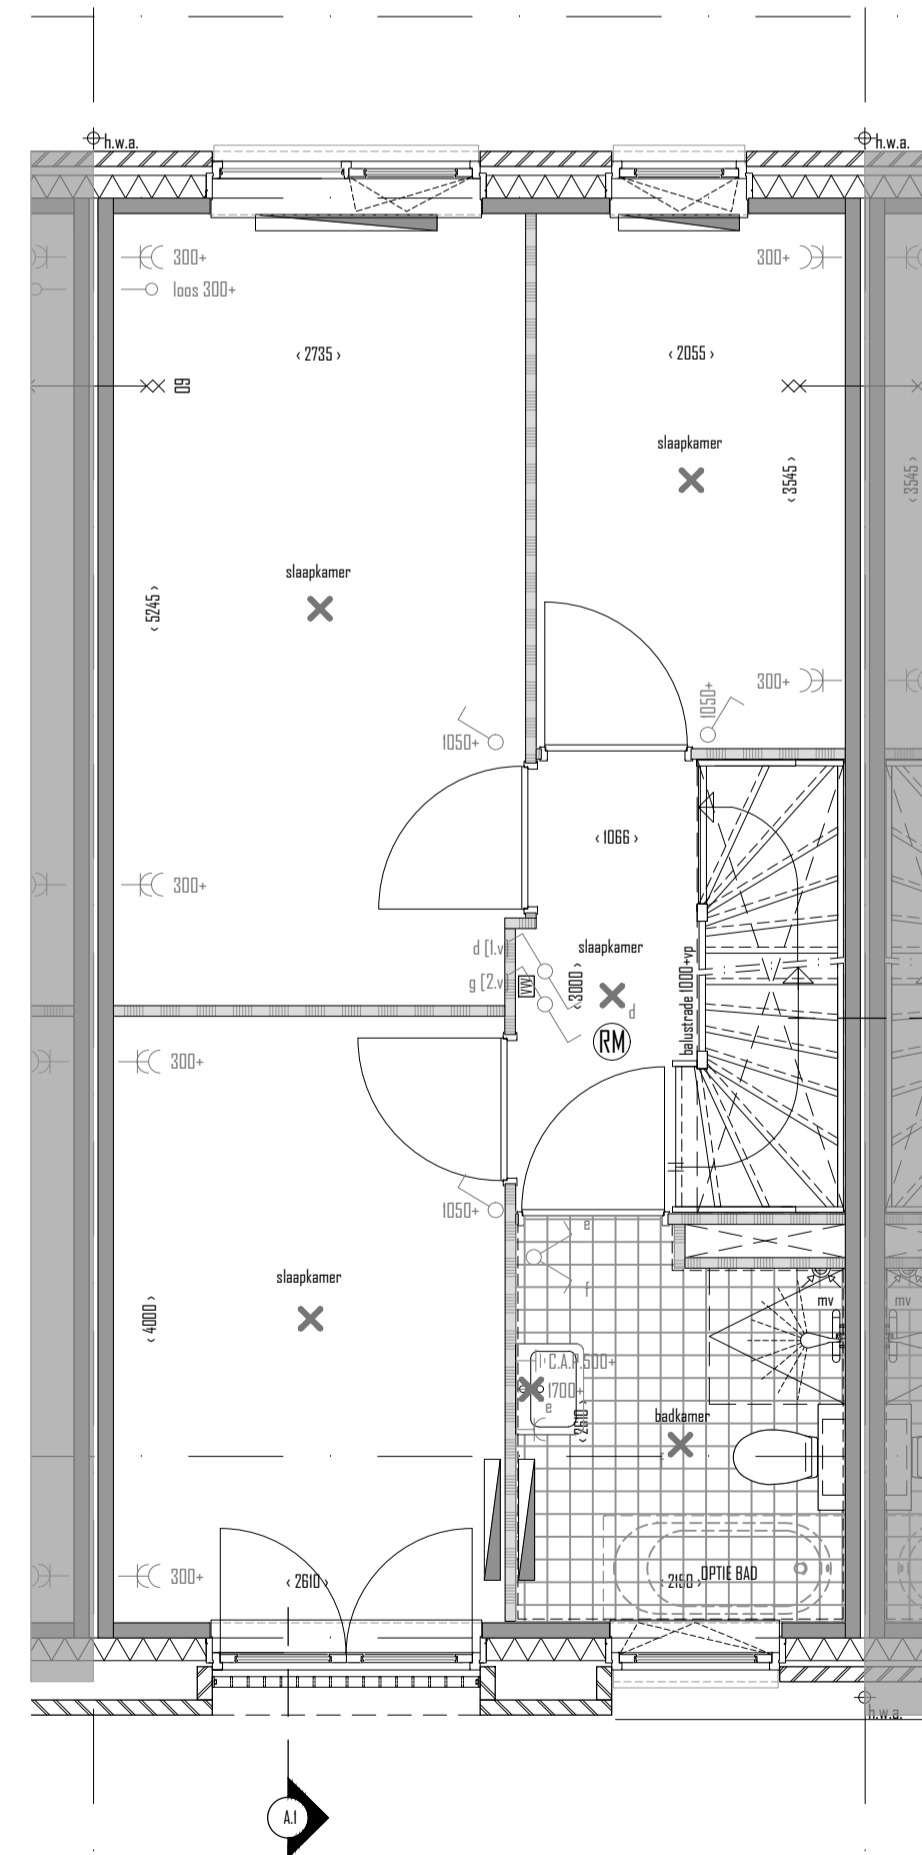

1e VERDIEPING
BOUWNR. 06

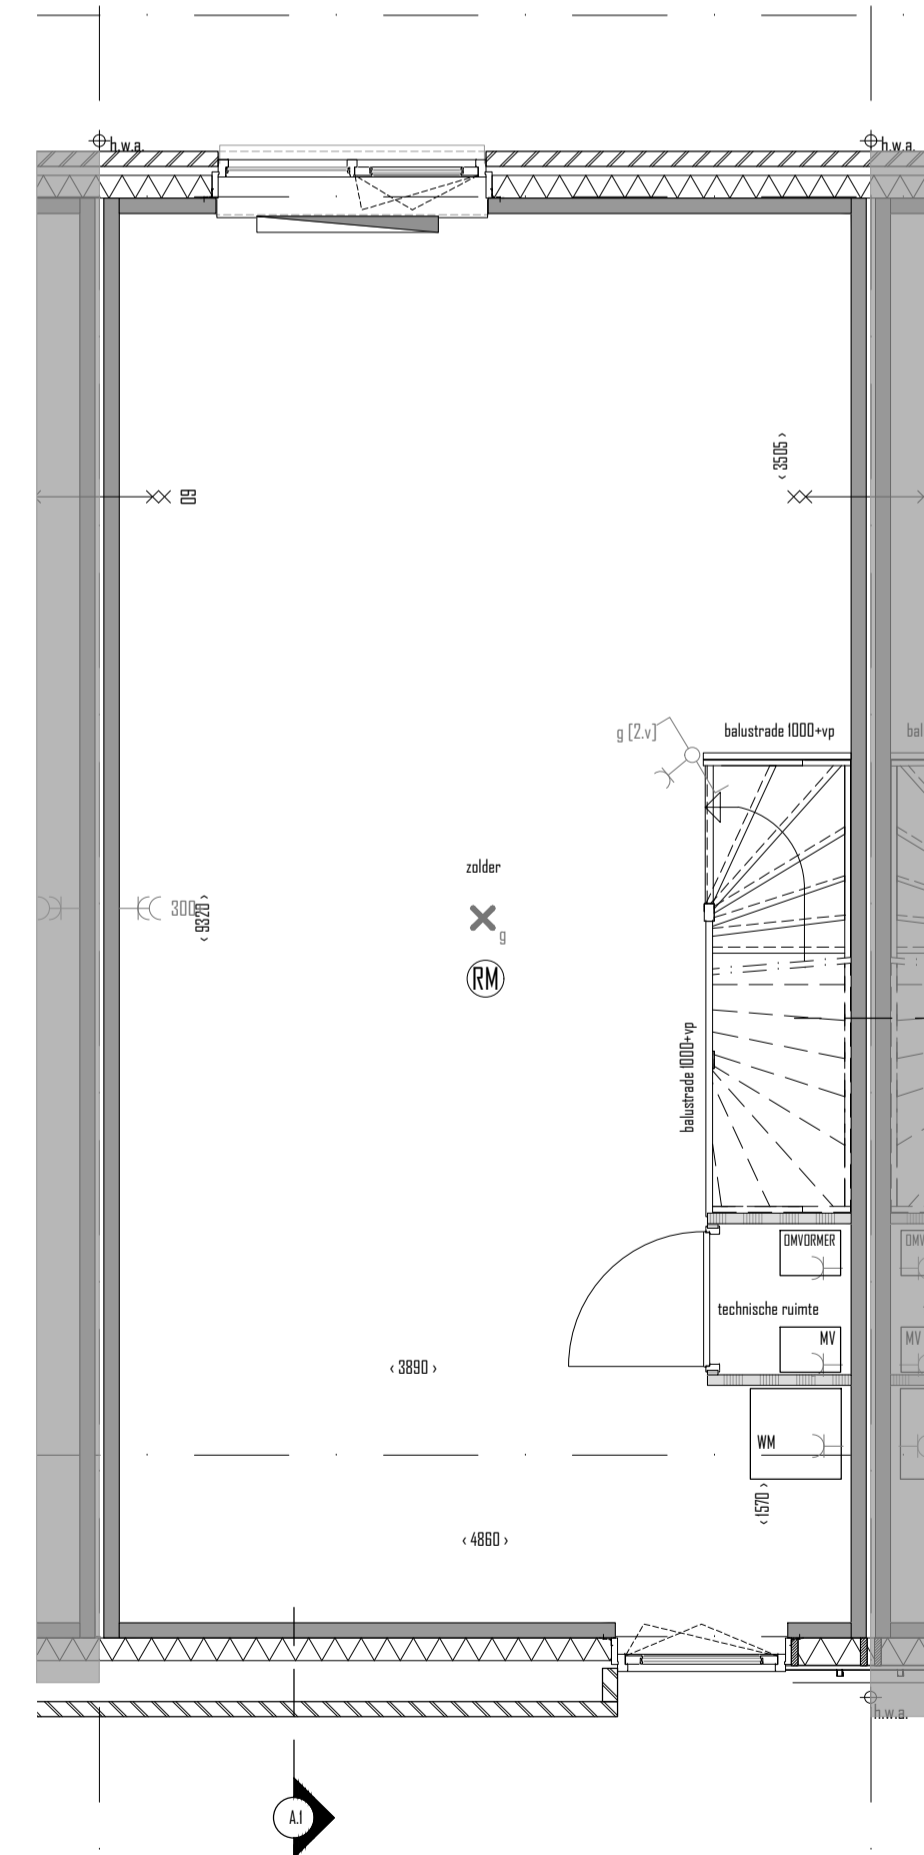

2e VERDIEPING
BOUWNR. 06

Renvooi Bouwkundig		Renvooi Installaties	
	beton		schakelaar 1-pool
	gevelmetaalwerk		schakelaar serie
	gevelisolatie		schakelaar wisel
	HSB-element		licht aansluitpunt
	geïsoleerd dakconstructie		licht aansluitpunt (wand)
	lichte scheidingwand		licht aansluitpunt schakelafschakeling (wand)
	ruokmelder		wandcontactdoos 1-vouig (met randafde)
	MV		wandcontactdoos 1-vouig (met randafde) buiten
	mechanische afzuigpunt		wandcontactdoos 2-vouig (met randafde) naast elkaar
	hwa		wandcontactdoos 2-vouig (met randafde) in I-buildings
			aansluitpunt bedraad
			aansluitpunt onbedraad telefoon
			aansluitpunt onbedraad tv
			aansluitpunt bedraad tv
			thermostaat
			centraal aansluitpunt badkamer
			bedschakel
			bedrucker
			VVW vloerverwarming
			vloerverwarming
			ventilatorrooster



BOUWNUMMER 06

DINS PARK Nieuwlaan 26 woningen aan de Frederik Hendrikslaan te Alkmaar		Stad nummer	KAO.BNDG
ontwerp	KEPERCONTRACTEKENINGEN	formaat	A1
omschrijving	OVERZICHTSTEKENING BOUWNUMMER 06	schaal	1:50 1:100
opdrachtgever	PROB VASTGOED	datum	20-03-2019
adres		gewijzigd	C: 07-05-2019