





GEVEL
VOORGEVEL




GEVEL
ACHTERGEVEL

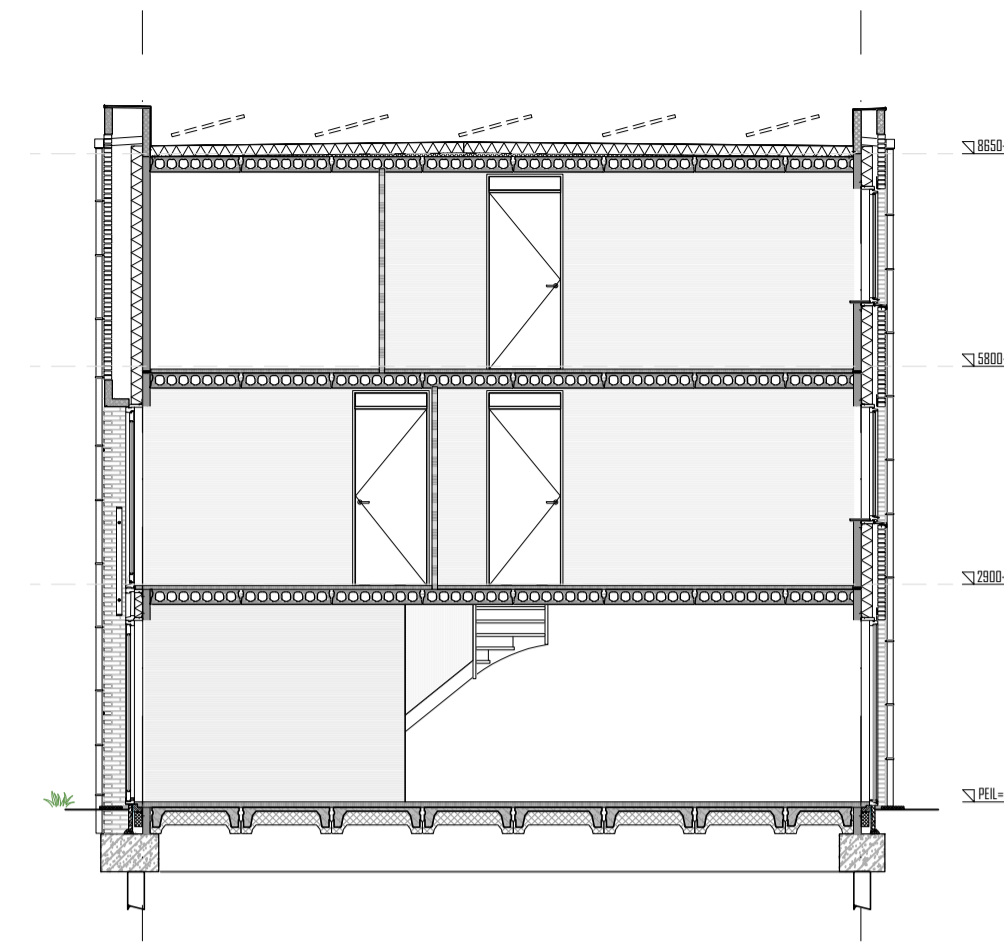


DOORSNEDE
A.I

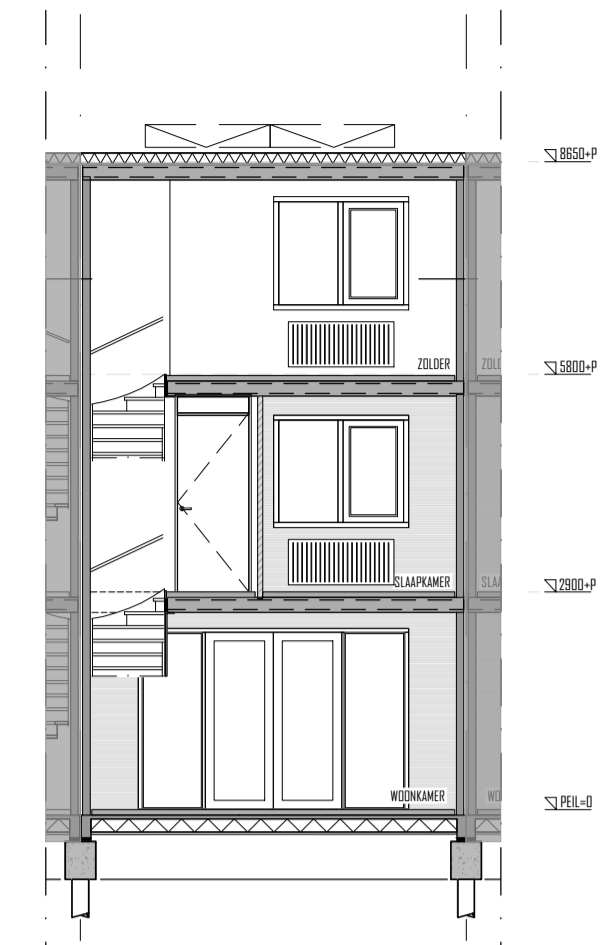


DOORSNEDE
B.I

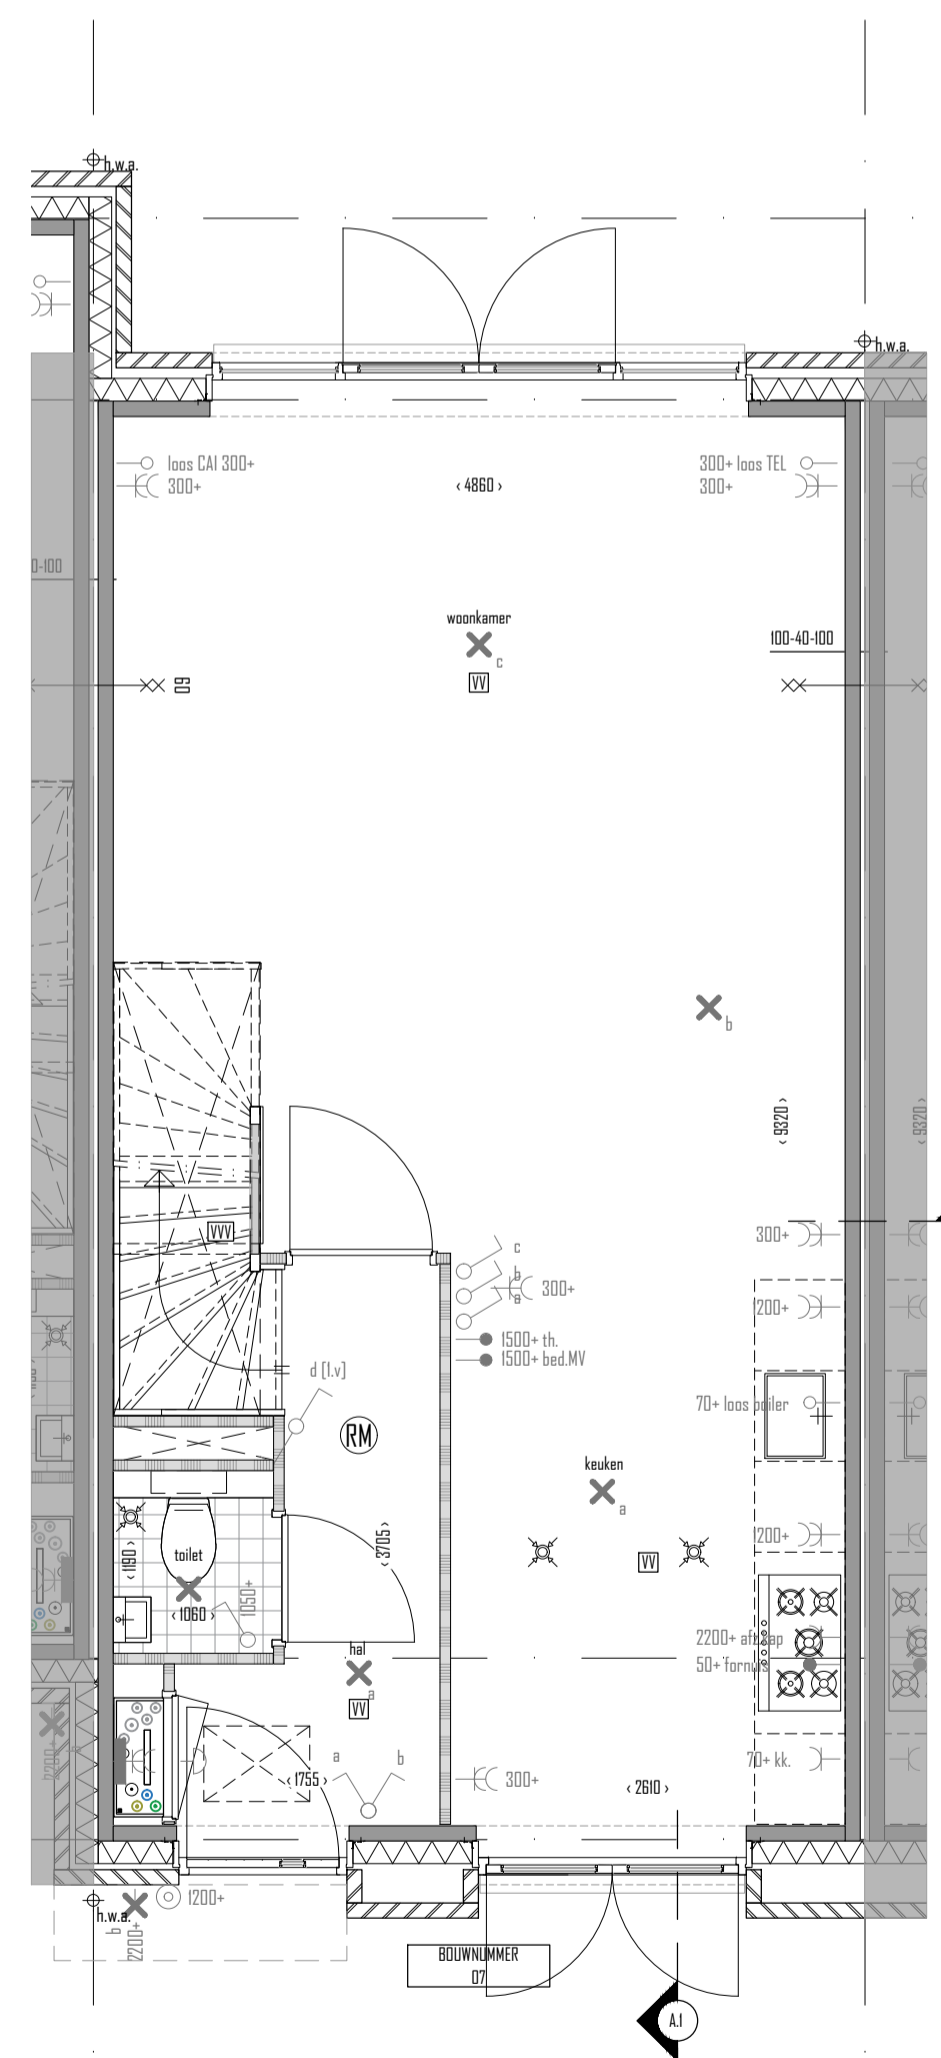

BEGANE GROND
BOUWNR. 07

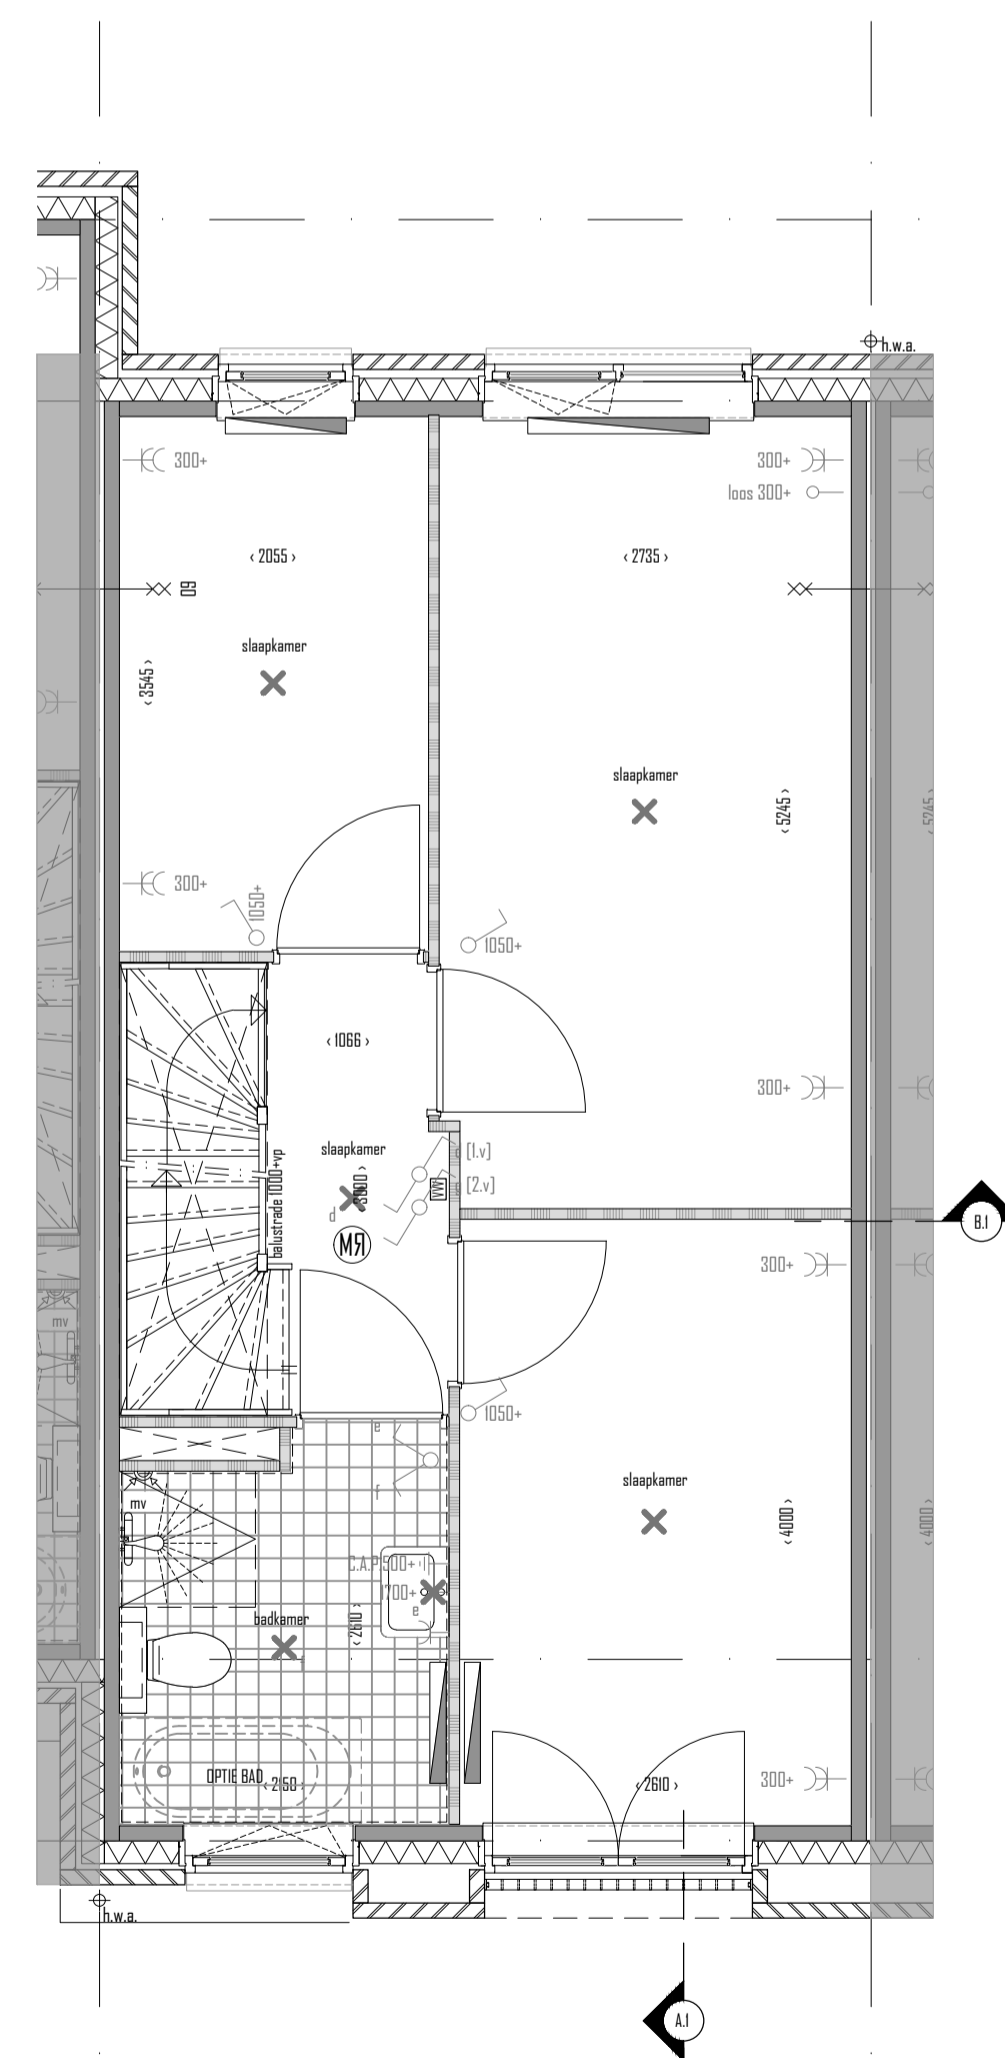

1e VERDIEPING
BOUWNR. 07

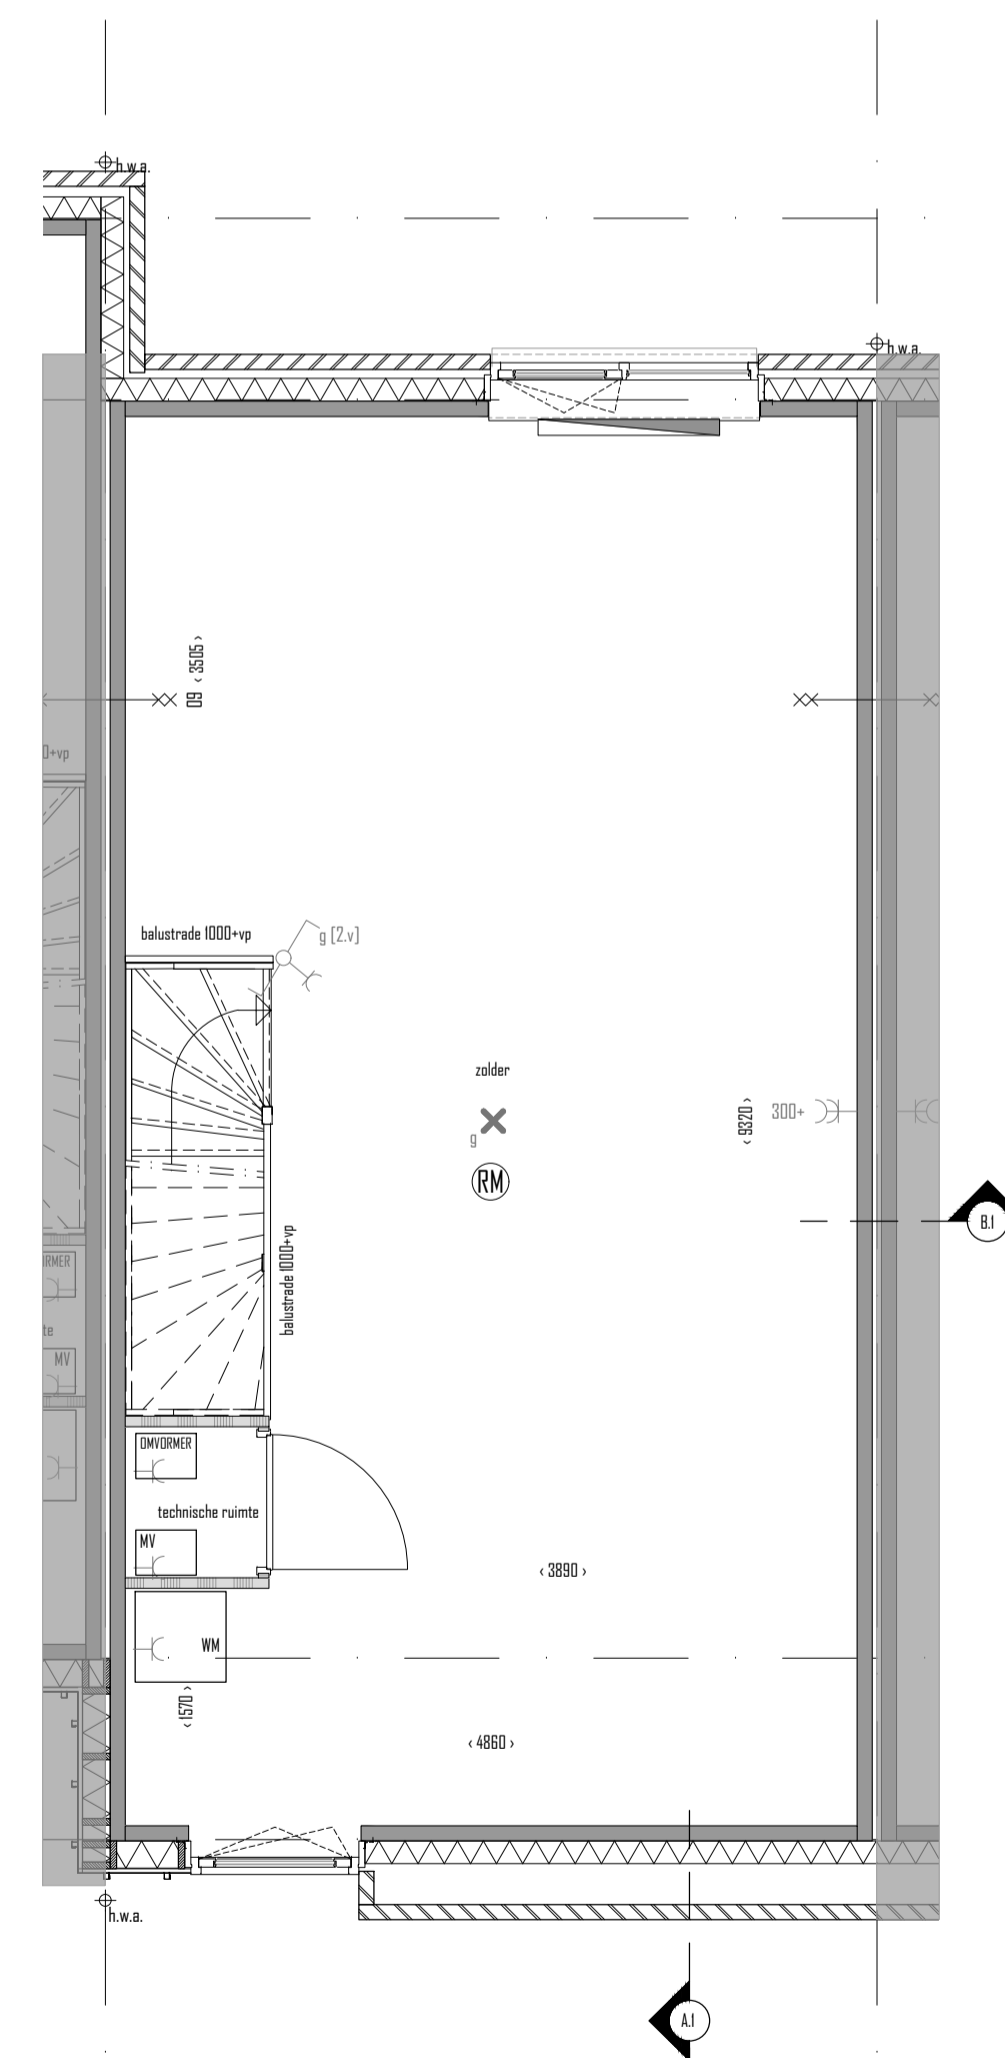

2e VERDIEPING
BOUWNR. 07

Renvooi Bouwkundig		Renvooi Installaties	
	beton		schakelaar 1-pool
	gevelmetaalwerk		schakelaar serie
	gevelisolatie		schakelaar wisser
	HSB-element		licht aansluitpunt
	geïsoleerd dakconstructie		licht aansluitpunt (wand)
	lichte scheidingwand		licht aansluitpunt schakelregeling (wand)
	rookmelder		wandcontactdoos 1-voudig (met randarde)
	MV		wandcontactdoos 1-voudig (met randarde) buiten
	mechanische afzuigpunt		wandcontactdoos 2-voudig (met randarde) naast elkaar
	hwa		wandcontactdoos 2-voudig (met randarde) in 1-bouwdoos
			aansluitpunt bedraad
			aansluitpunt onbedraad telefoon
			aansluitpunt onbedraad tv
			aansluitpunt bedraad tv
			thermostaat
			centraal aansluitpunt badkamer
			bedrader
			VVW vloerverwarming
			vloerverwarming
			ventilatorrooster

OVERZICHT WONINGEN



SITUATIE TEKENING | SCHAAL 1:500

BOUWNUMMER 07

DINS PARK Nieuwlaan 26 woningen aan de Frederik Hendrikslaan te Alkmaar		Stad nummer	KAO.BND07
ontwerper	KEPERCONTRACTEKENINGEN	formaat	A1
omschrijving	OVERZICHTSTEKENING BOUWNUMMER 7	schaal	1:50 1:500
opdrachtgever	PROB VASTGOED	datum	20-03-2019
adres		gewijzigd	C: 07-05-2019