





GEVEL
VOORGEVEL




GEVEL
ACHTERGEVEL

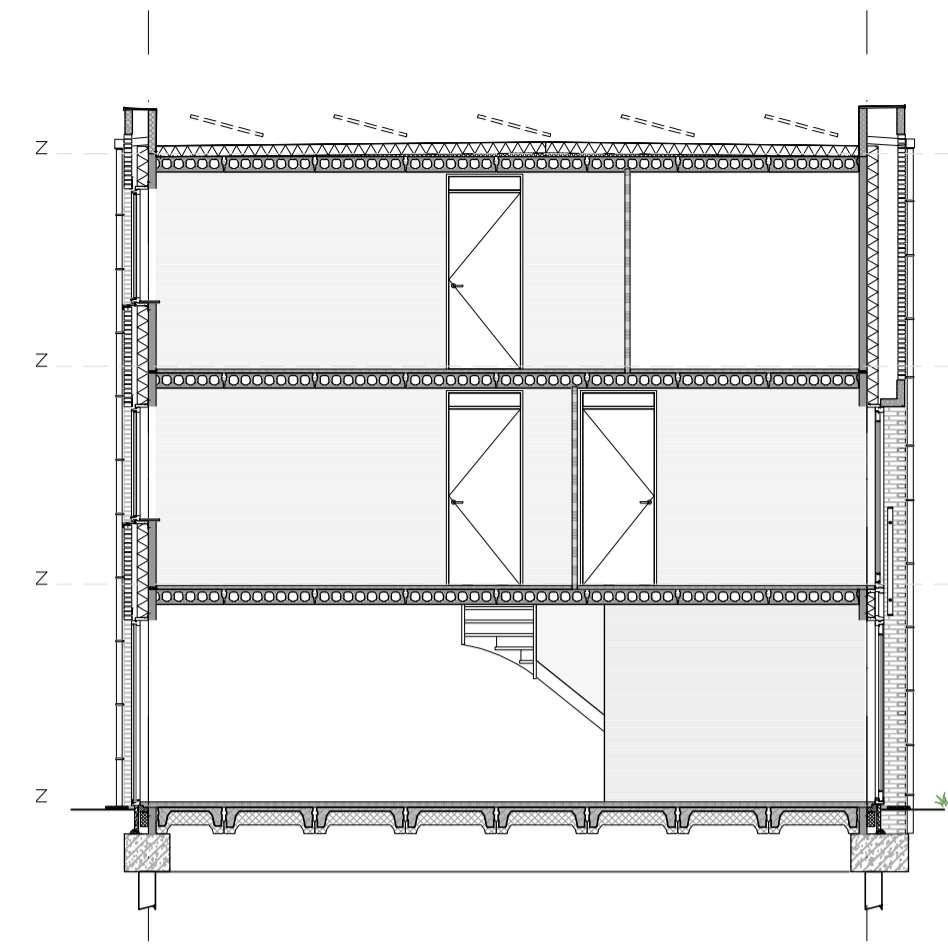


DOORSNEDE
A.I

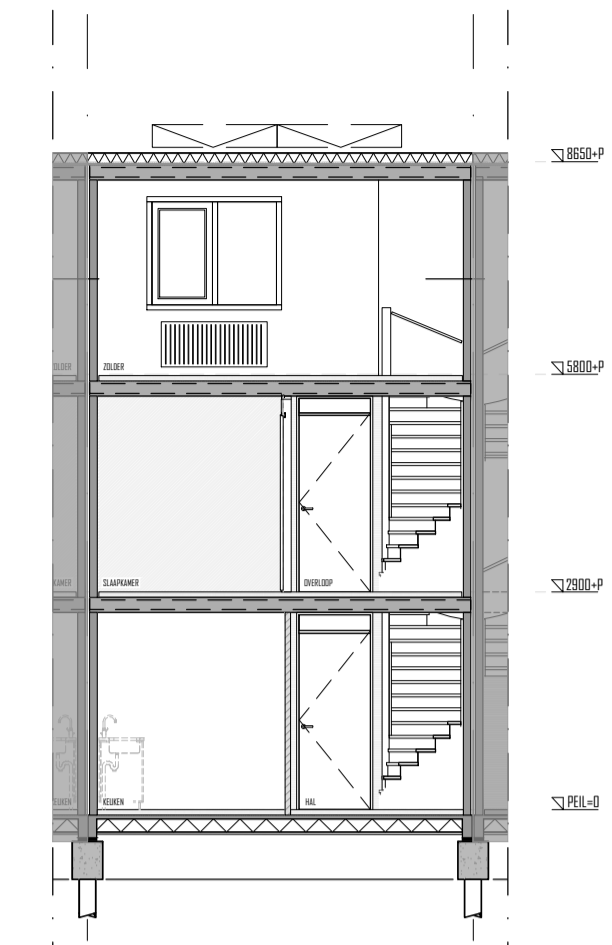


DOORSNEDE
B.I

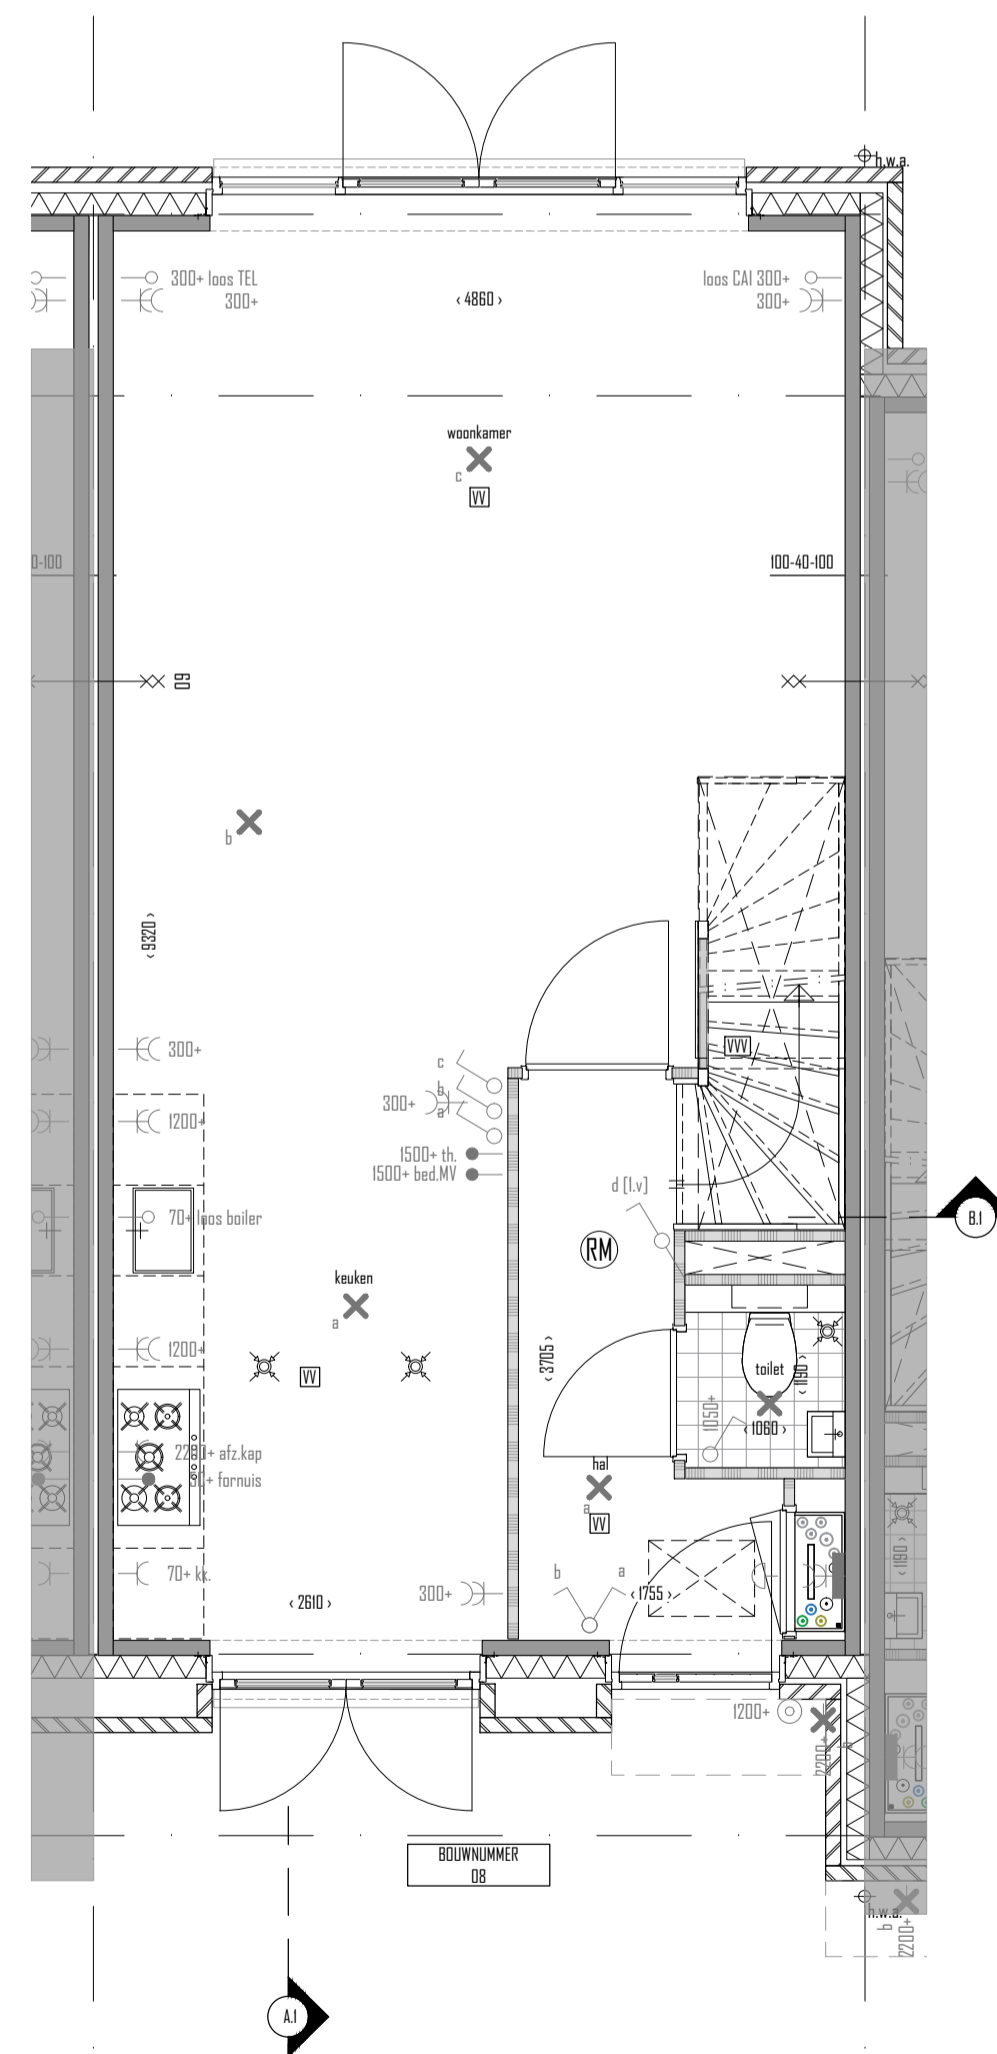

BEGANE GROND
BOUWNR. 08

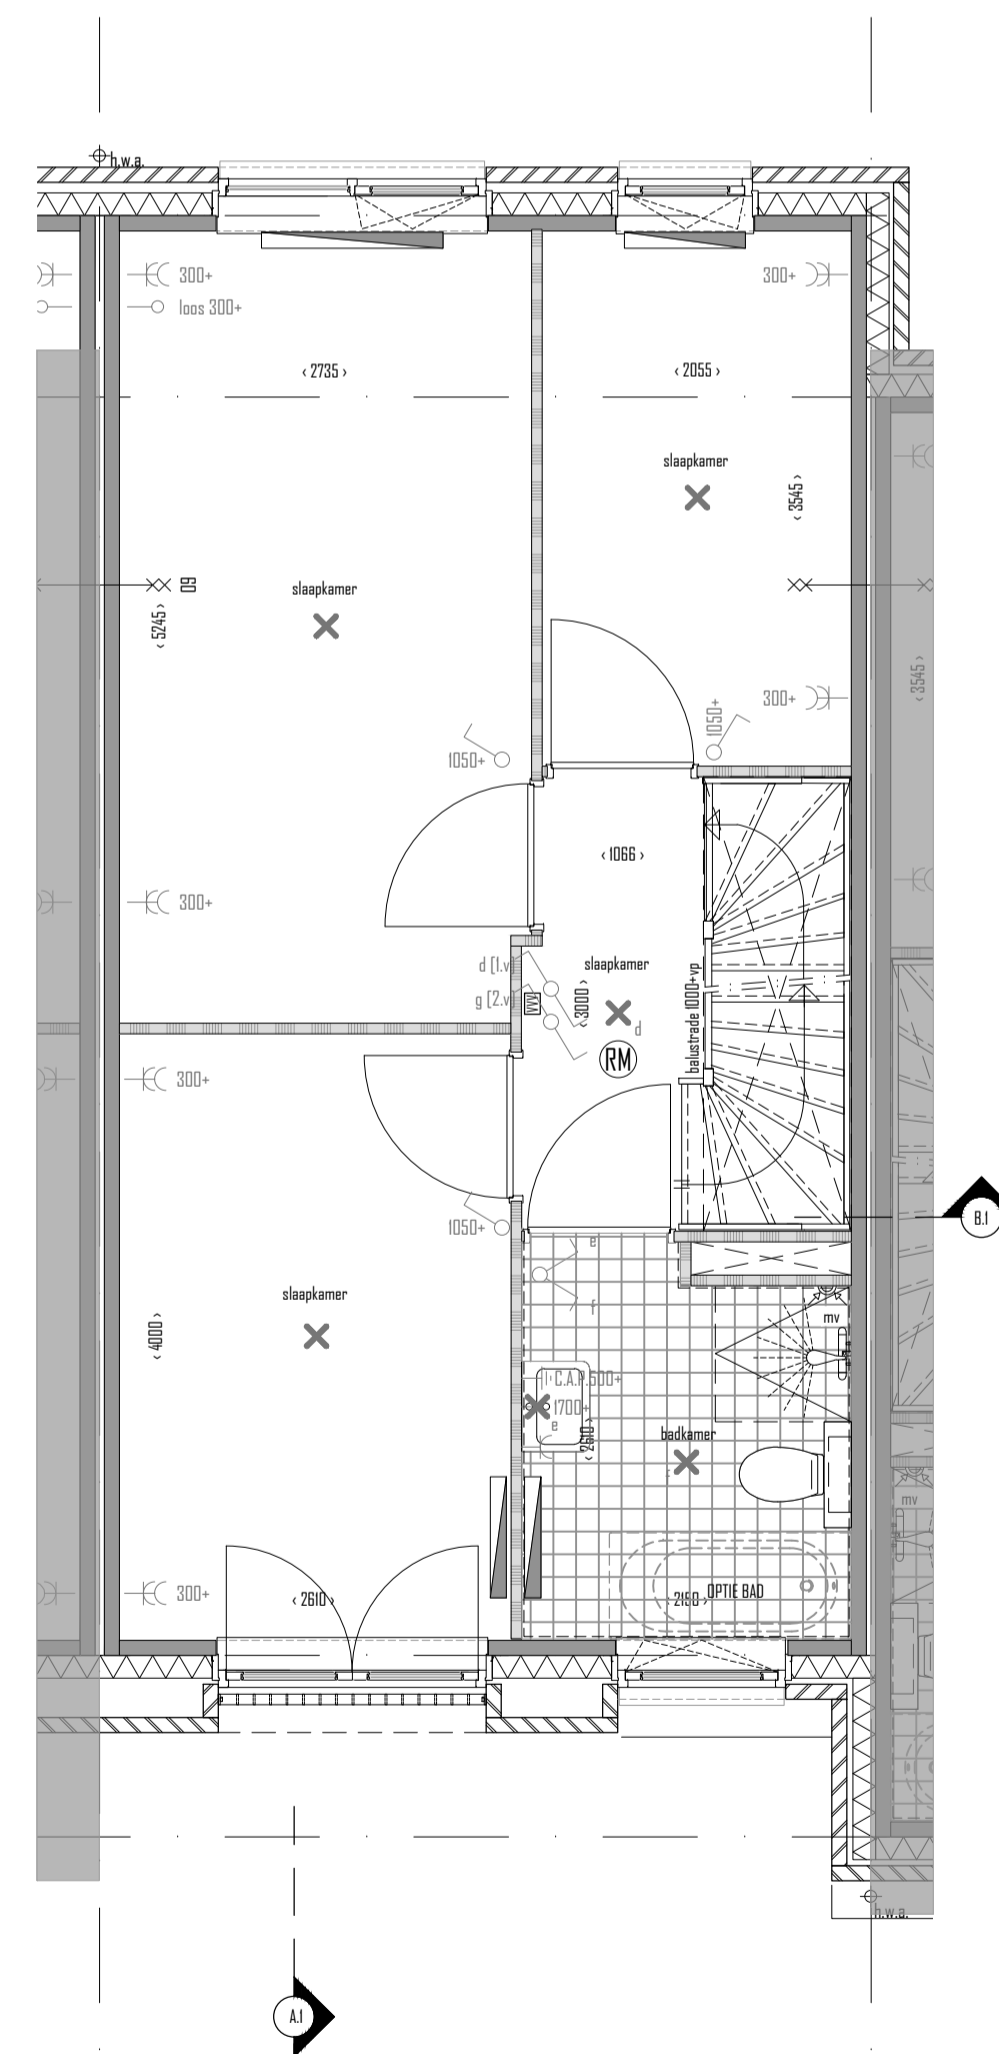

1e VERDIEPING
BOUWNR. 08

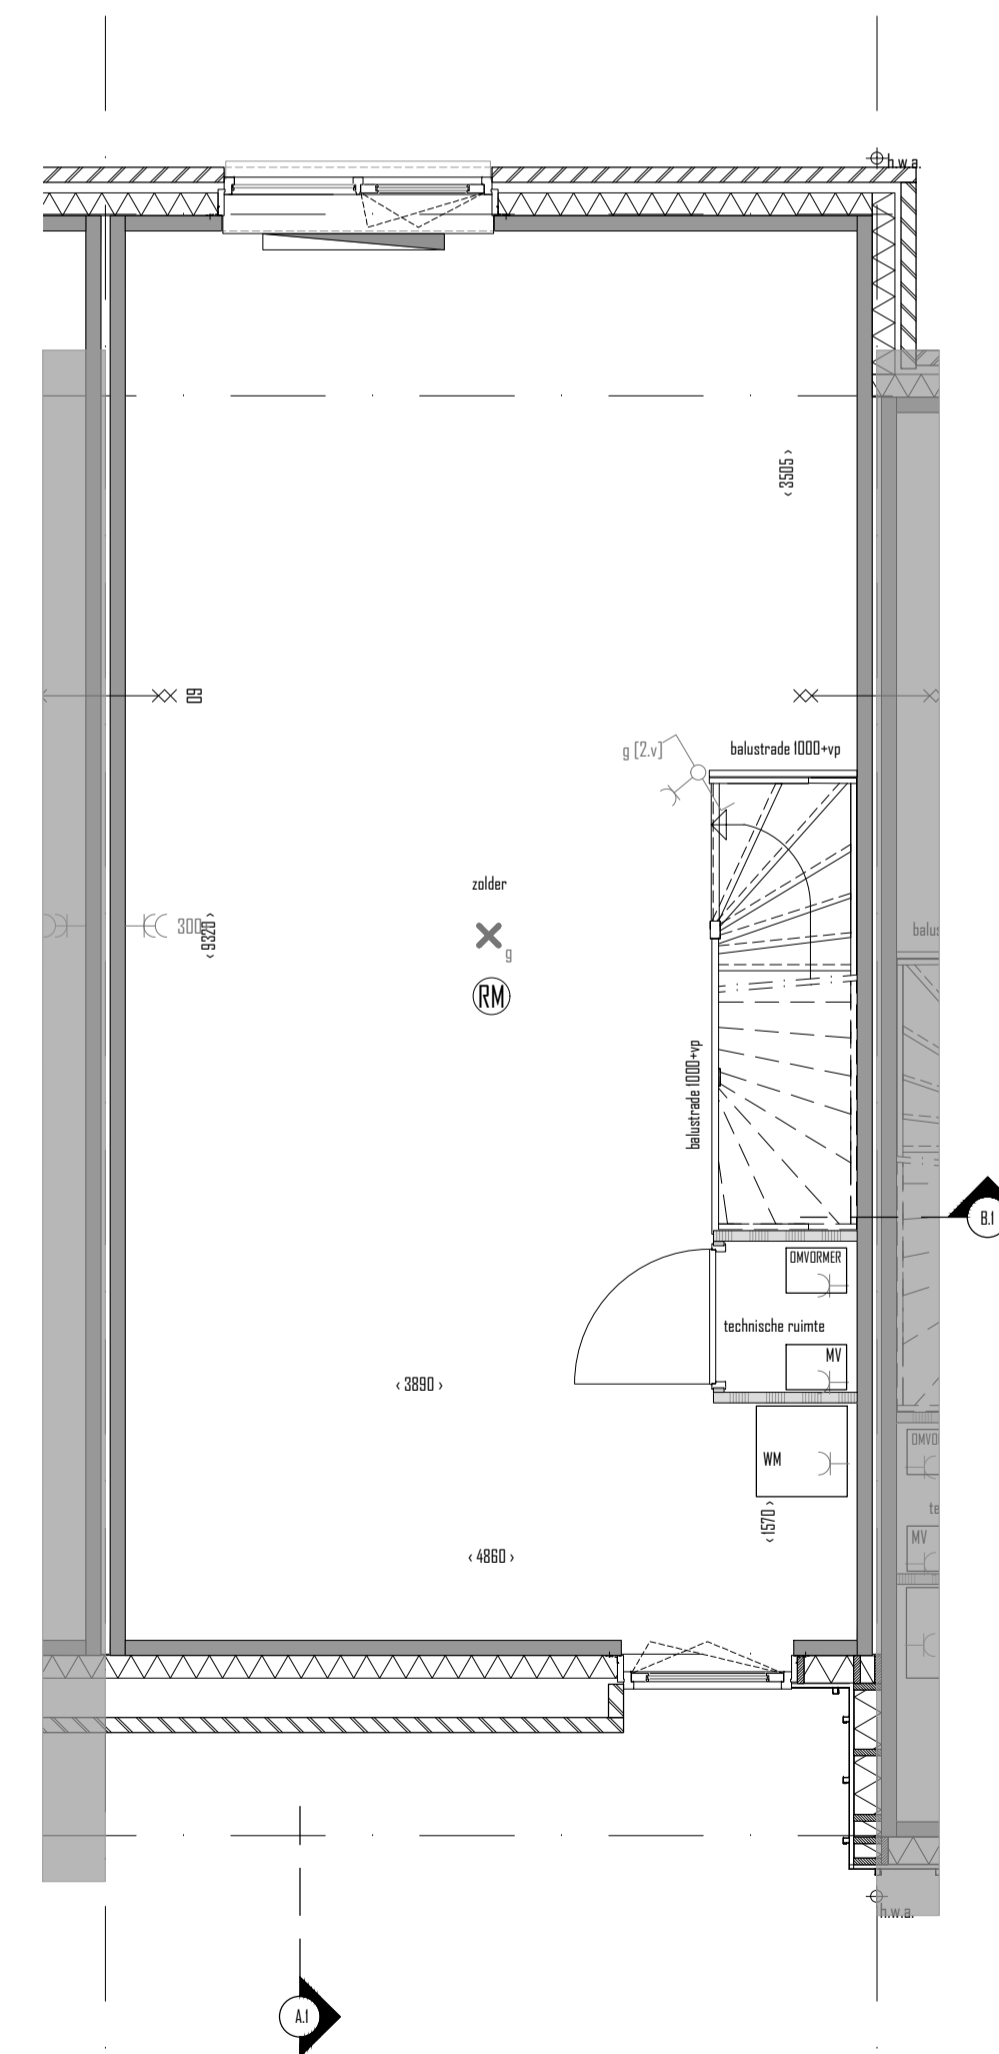

2e VERDIEPING
BOUWNR. 08

Renvooi Bouwkundig		Renvooi Installaties	
	beton		schakelaar 1-poolg
	gevelmetaalwerk		schakelaar serie
	gevelisolatie		schakelaar wandel
	HSB-element		licht aansluitpunt
	gevelrand dakconstructie		licht aansluitpunt (wand)
	lichte scheidingwand		licht aansluitpunt schakelsturing (wand)
	ruomscheider		wandcontactdoos 1-voudig (met randafde)
	MV		wandcontactdoos 1-voudig (met randafde) buiten
	mechanische afzuigpunt		wandcontactdoos 2-voudig (met randafde) naast elkaar
	hwa		wandcontactdoos 2-voudig (met randafde) in I-beamdoos
			aansluitpunt bedraad
			aansluitpunt onbedraad telefoon
			aansluitpunt onbedraad tv
			thermostaat
			centraal aansluitpunt radiator
			bedrader
			VVW vloerverwarming
			vloerverwarming
			VR
			ventilatorrooster

OVERZICHT WONINGEN



SITUATIEKENNING | SCHAAL 1:500

BOUWNUMMER 08

DINS PARK Nieuwe Zee 26 woningen aan de Frederik Hendriklaan te Alkmaar		Stad nummer	KAO.BND08
ontwerper	PROB VASTGOED	formaat	A1
omschrijving	OVERZICHTKENNING BOUWNUMMER 08	schaal	1:50 1:100
opdrachtgever	PROB VASTGOED	datum	20-03-2019
adres		gewijzigd	C: 07-05-2019