





GEVEL
VOORGEVEL




GEVEL
ACHTERGEVEL

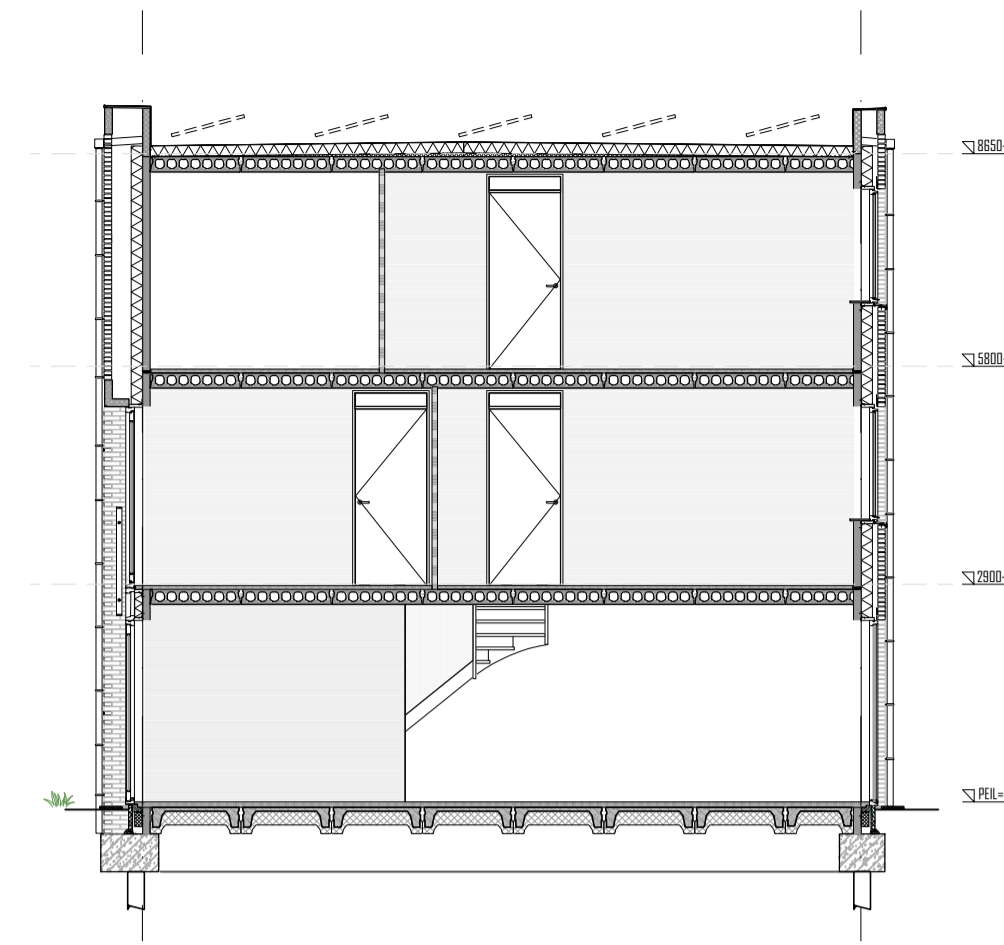


DOORSNEDE
A.I

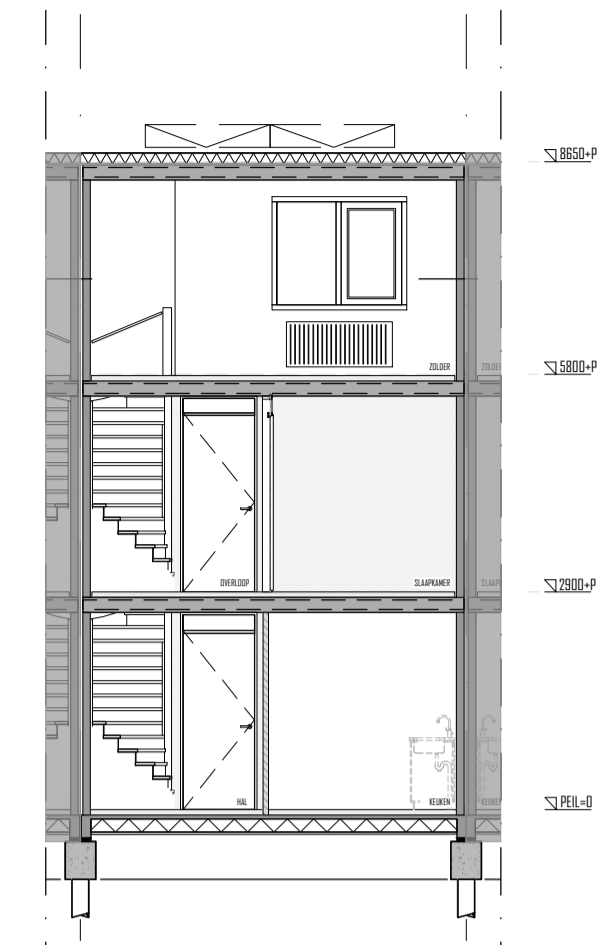


DOORSNEDE
B.I

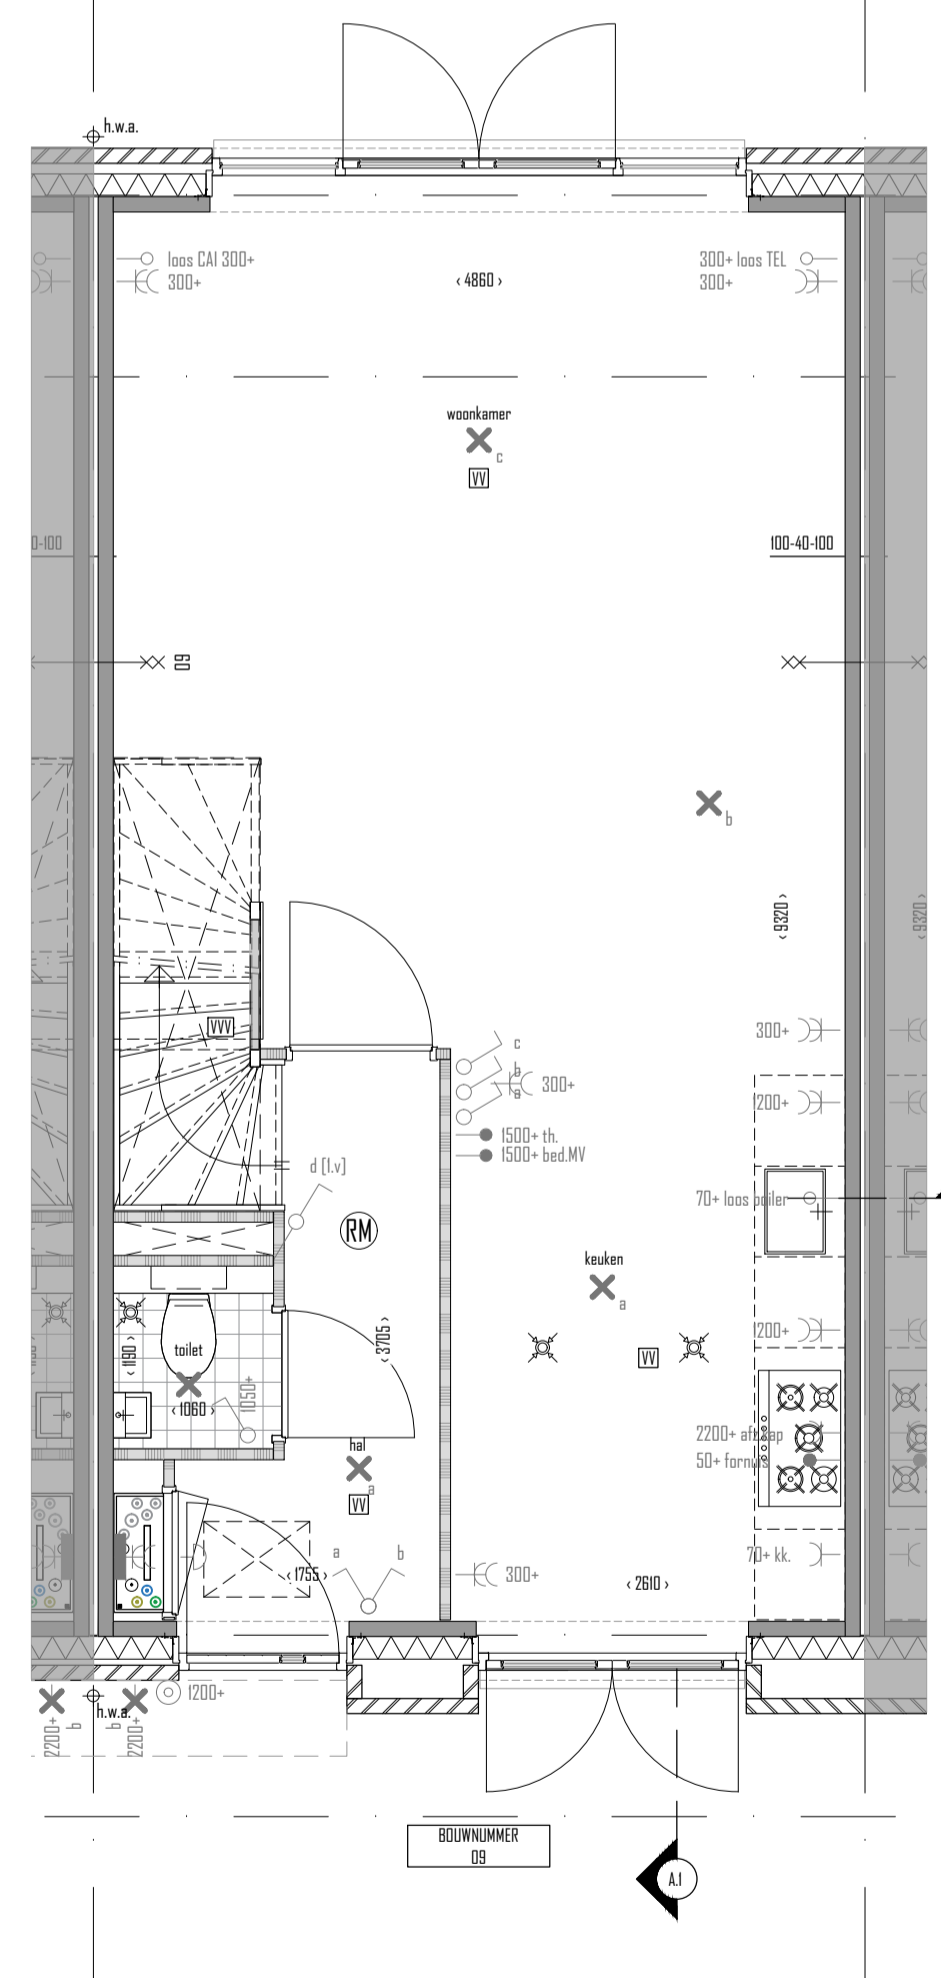

BEGANE GROND
BOUWNR. 09

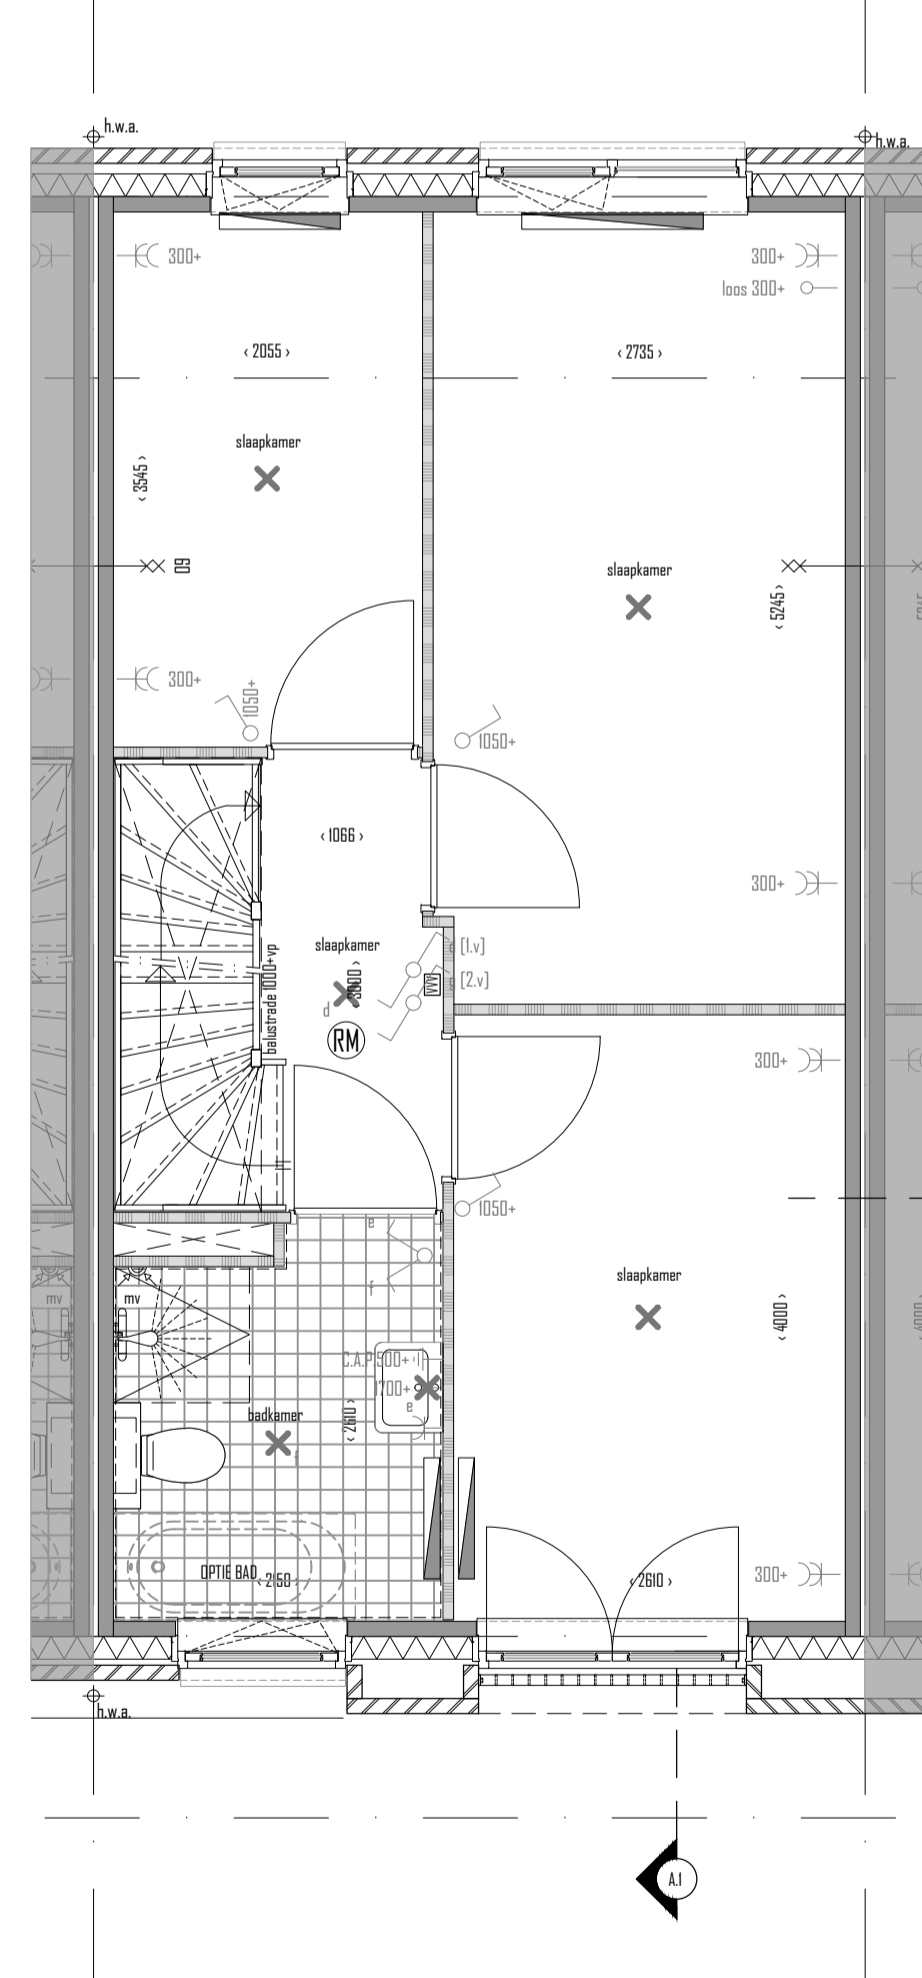

1e VERDIEPING
BOUWNR. 09

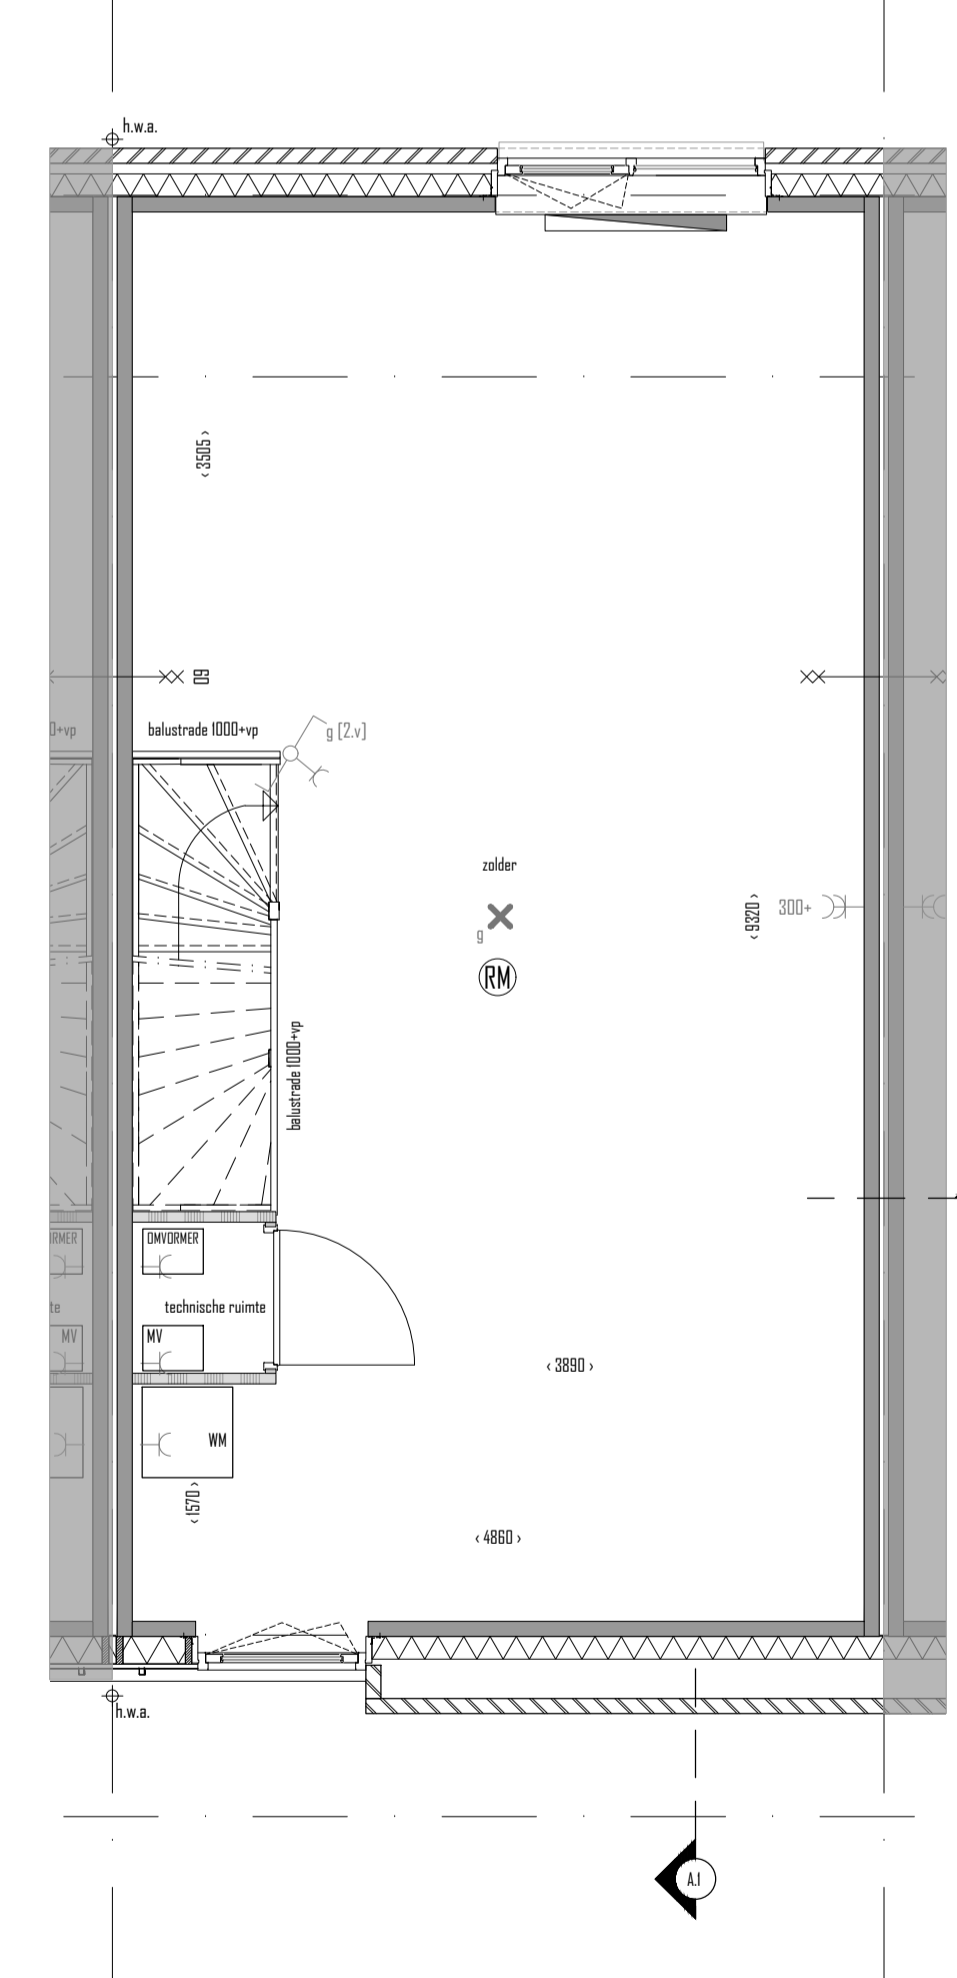

2e VERDIEPING
BOUWNR. 09

Renvooi Bouwkundig		Renvooi Installaties	
	beton		schakelaar 1-poolg
	gevelmetaalwerk		schakelaar serie
	gevelisolatie		schakelaar wissel
	HSB-element		licht aansluitpunt
	gipsboord dakconstructie		licht aansluitpunt (wand)
	lichte scheidingwand		licht aansluitpunt schemerschakeling (wand)
	rookmelder		wandcontactdoos 1-voulig (met randarde)
	MV		wandcontactdoos 1-voulig (met randarde) buiten
	mechanische afzuigpunt		wandcontactdoos 2-voulig (met randarde) naast elkaar
	hwa		wandcontactdoos 2-voulig (met randarde) in I-bouwdoss
			aansluitpunt bedraad
			aansluitpunt onbedraad tv
			aansluitpunt onbedraad tv
			aansluitpunt bedraad tv
			thermostaat
			centraal aansluitpunt badkamer
			bedrader
			VVW vloerverwarming
			vloerverwarming
			ventilatorrooster

OVERZICHT WONINGEN



BOUWNUMMER 09

DINS PARK Nieuwouwe 26 woningen aan de Frederik Hendriklaan te Alkmaar		Stad nummer	KAO.BND9
orderverv	KEPERCONTRACTTEKENINGEN	formaat	A1
omschrijving	OVERZICHTSTEKENING BOUWNUMMER 9	schaal	1:50 1:100
opdrachtgever	PROB VASTGOED	datum	20-03-2019
adres		gewijzigd	C: 07-05-2019